

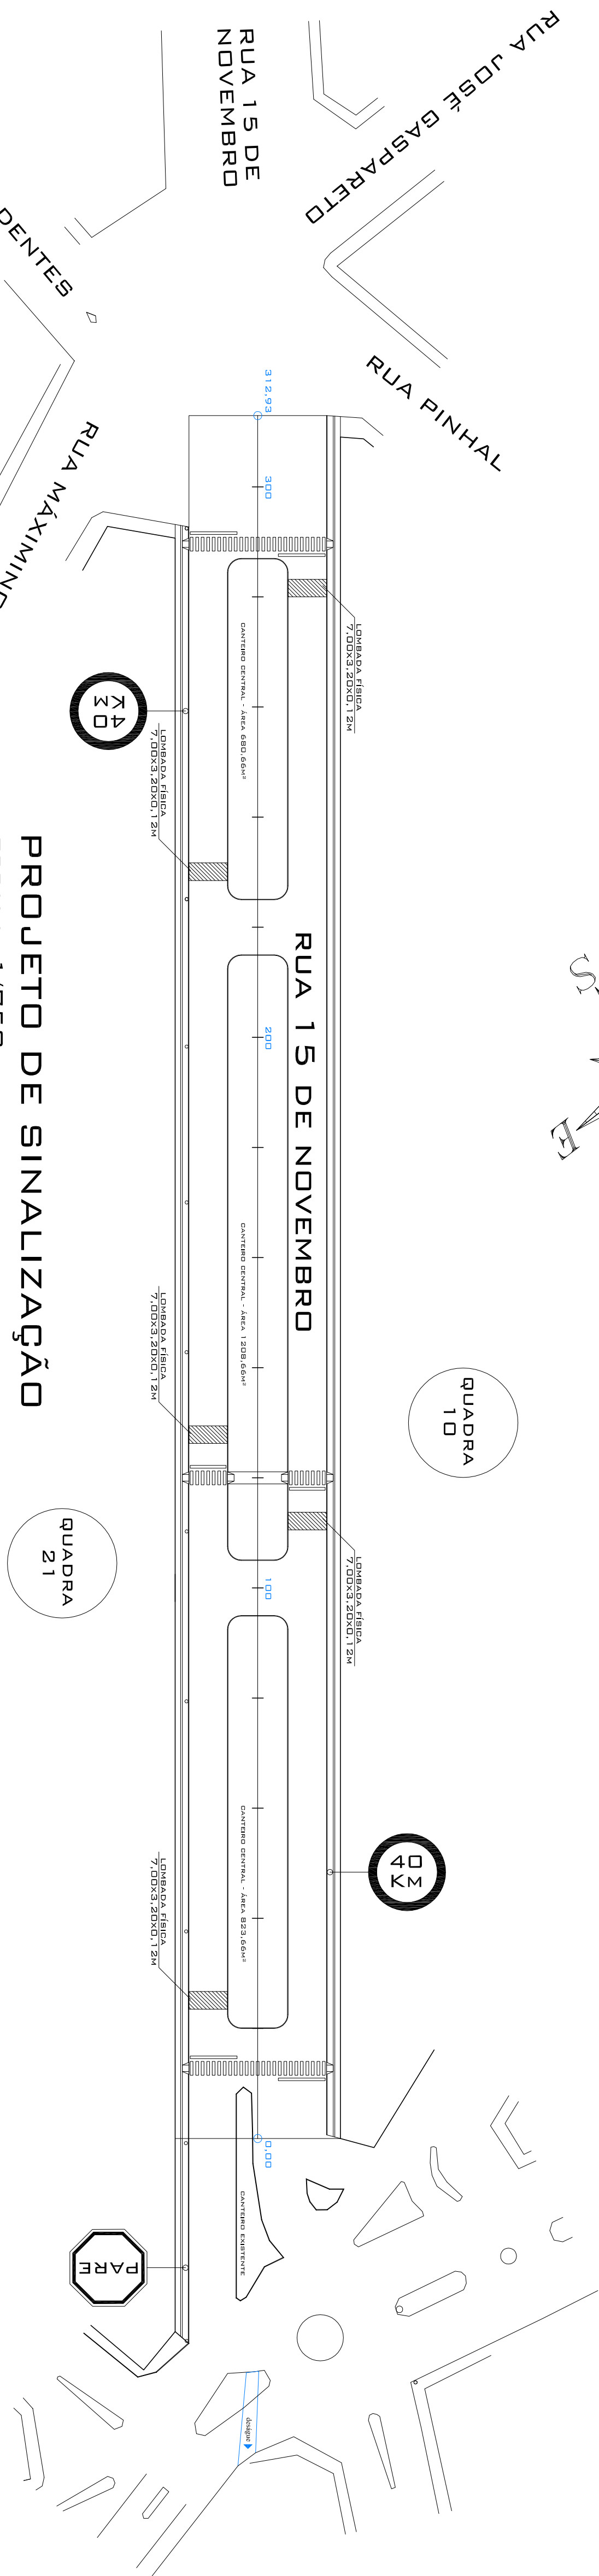
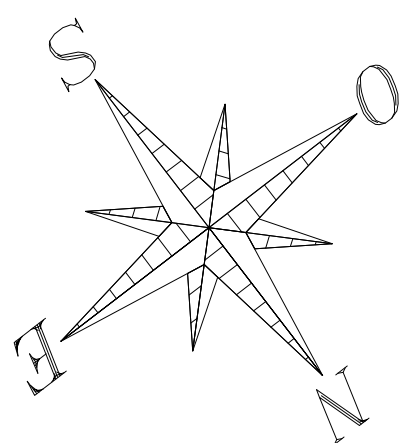


PLANILHA DE ÁREAS				
AV. 15 DE NOVENBRO	PAVIMENTAÇÃO (M²)	PASSEIOS (M²)	MEIO FIO	CANTEIRO CENTRAL
	5.110,27	1.505,00 M²	1.125,00 M	2.712,98 M²

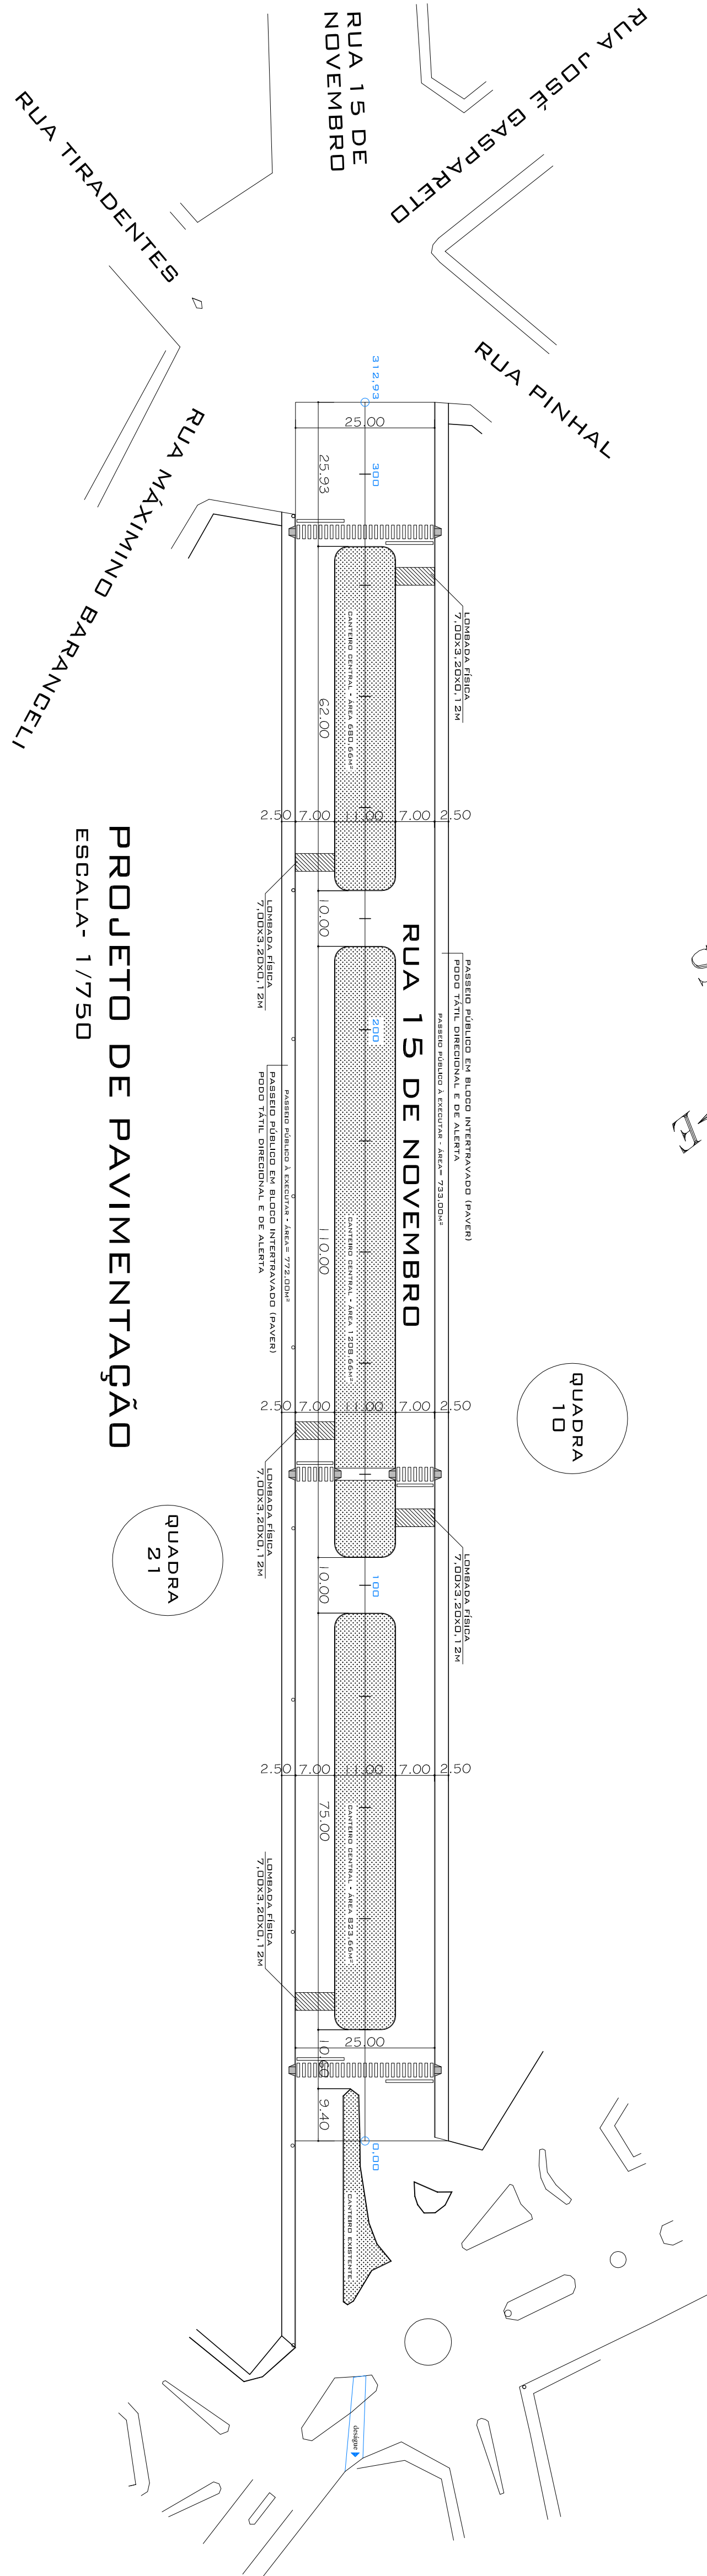

RAMPA PARA DEFICIENTES - PASSEIOS

DETALHE

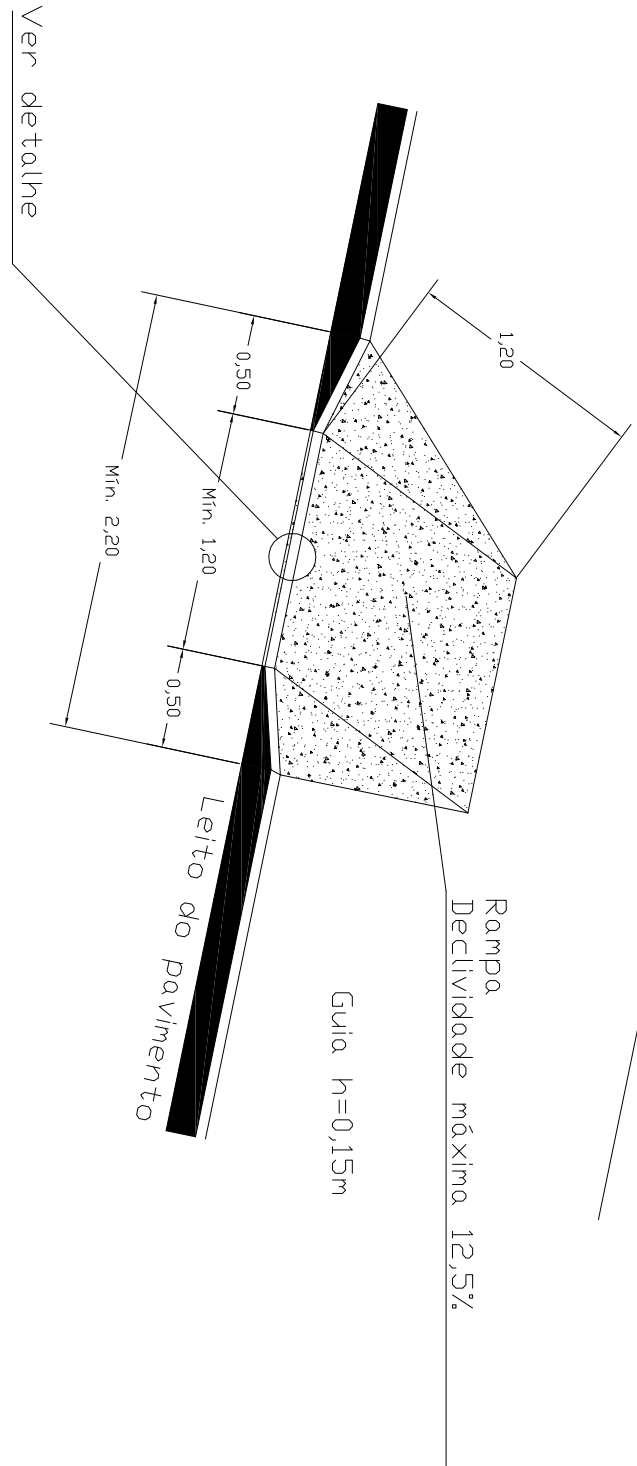

CONTEÚDO -			
IMPLANTAÇÃO - PAVIMENTAÇÃO - PROJETO DE SINALIZAÇÃO			
PROPRIETÁRIO -			
PREFEITURA MUNICIPAL DE MAXIMILIANO DE ALMEIDA - RS			
ENDEREÇO OBRA -			
RUA 15 DE NOVENBRO MAXIMILIANO DE ALMEIDA - RS			
PROJETO -	ÁREA -	ÁREA TOTAL -	PREFEITURA MUNICIPAL DE MAXIMILIANO DE ALMEIDA
PAVIMENTAÇÃO EM PAV	XXX.XXXM²	5.110,27M²	
RUA JOSÉ BONIFÁCIO, 340 - MAXIMILIANO DE ALMEIDA - RS - CEP: 99900-000 - FONE (51) 3997.1166 - 3997.1139			
PROJETO			
PROPRIETÁRIO			
Obs.:			
THIAGO DE SOUZA			
ARQ. CAU A35799-5			
DATA -	VISTO -	ESCALA -	NÚMERO -
05/02/2014			A-01
DESENHO -	INDICADA		
THIAGO DE SOUZA			