

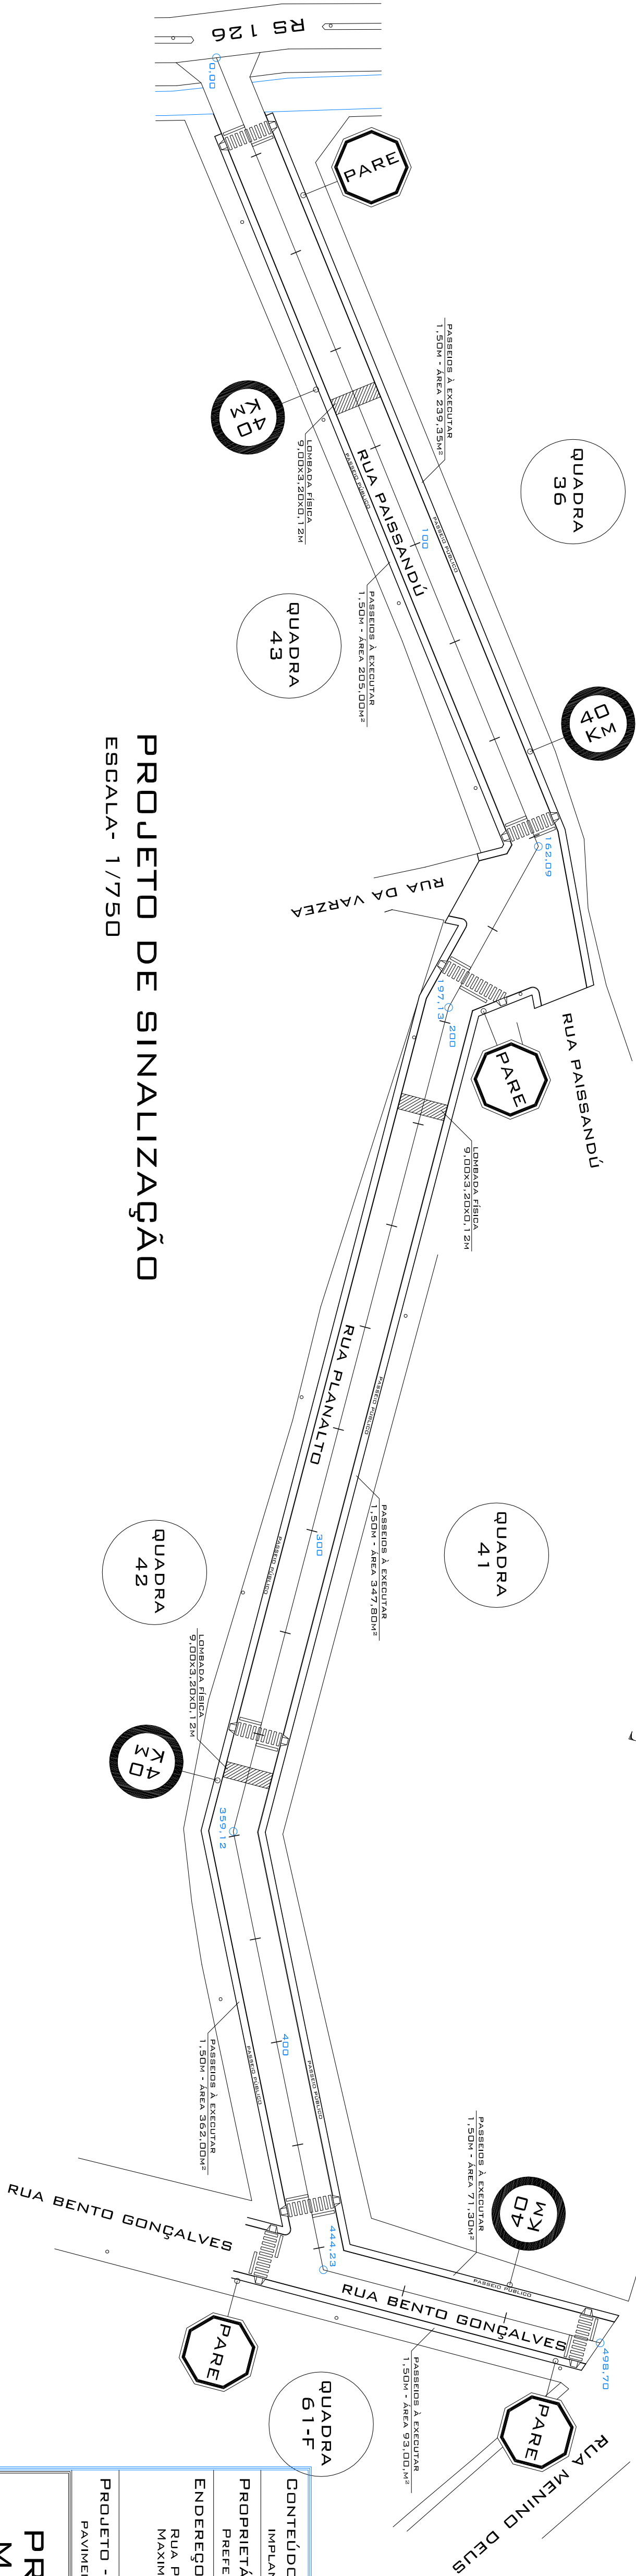



PLANILHA DE ÁREAS		PAVIMENTAÇÃO (m²)	PASSEIOS (m²)	MEIO FIO
RUA PAISSANDU		1.953,63	444,35	337,00 M
RUA PLANALTO		2.342,14	709,80	526,00 M
RUA BENTO GONÇALVES		638,82	164,30	132,00 M

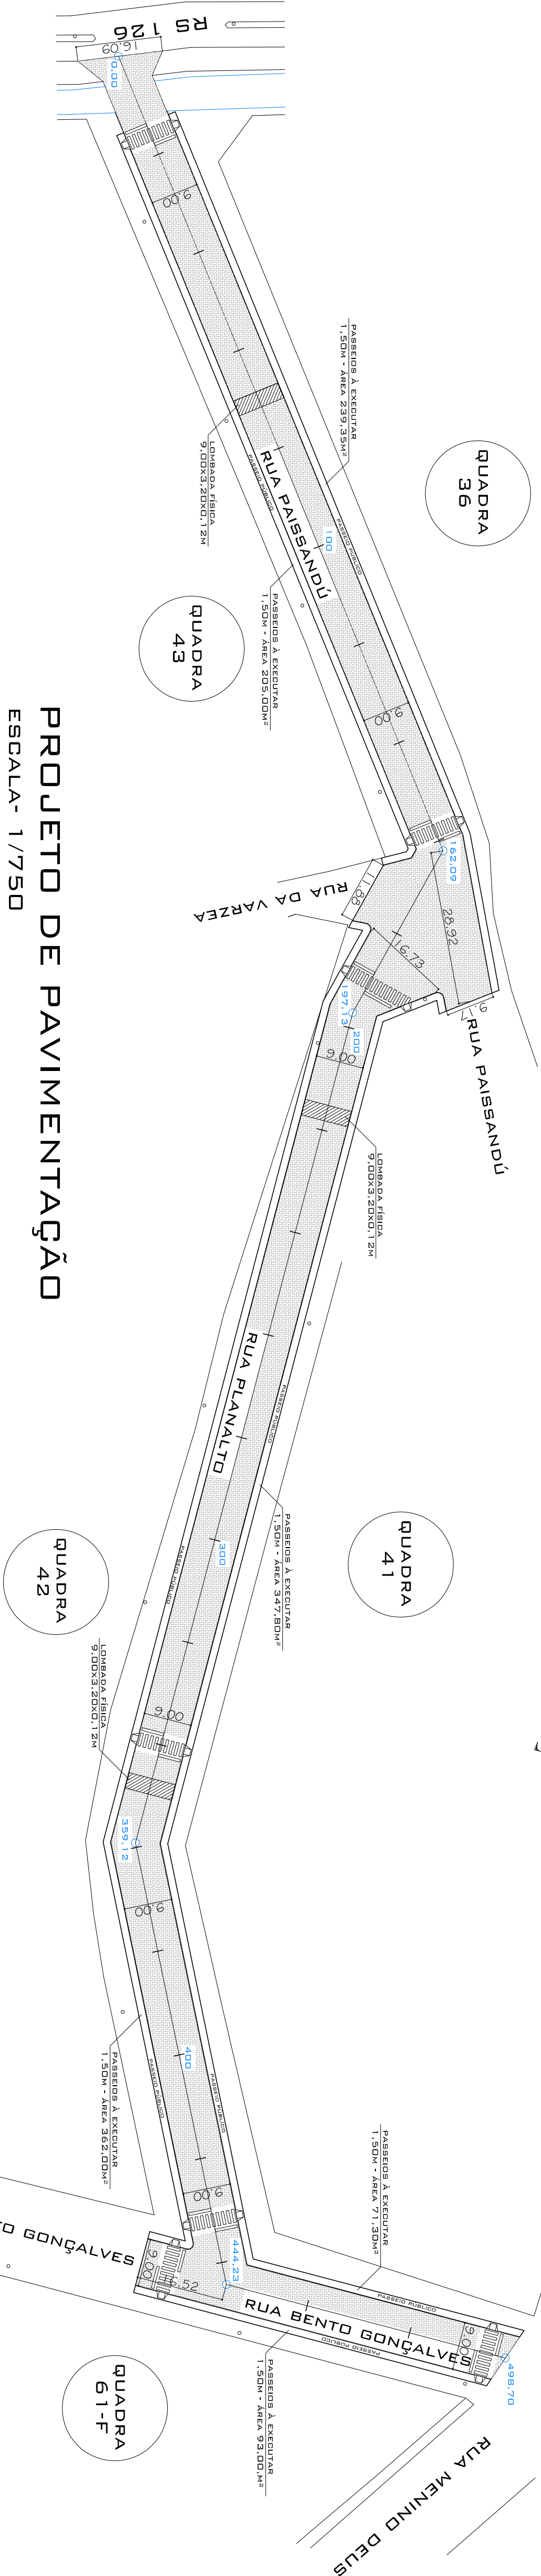

RAMPA PARA DEFICIENTES - PASSEIOS

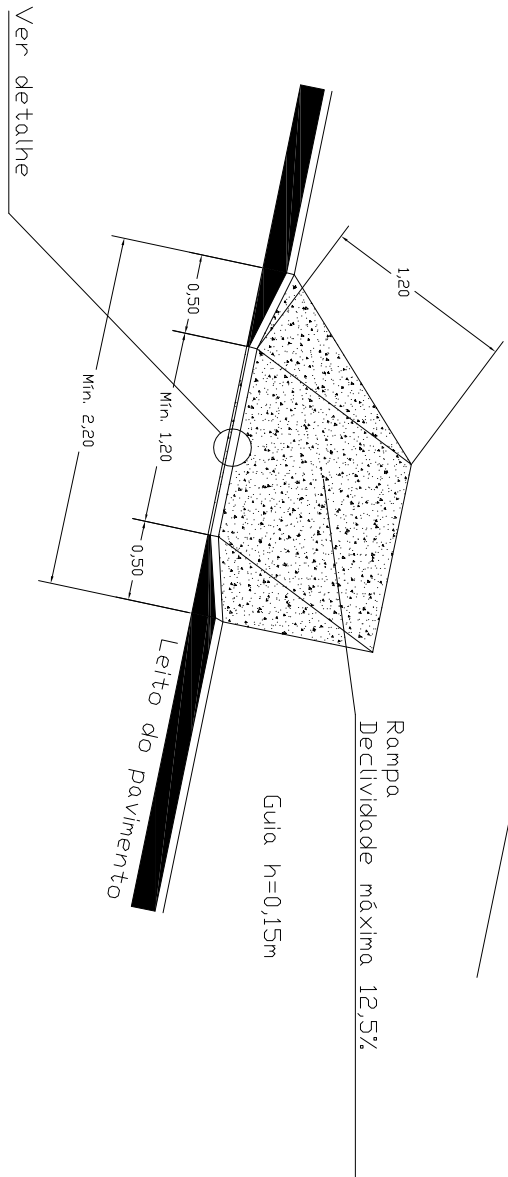

DETALHE

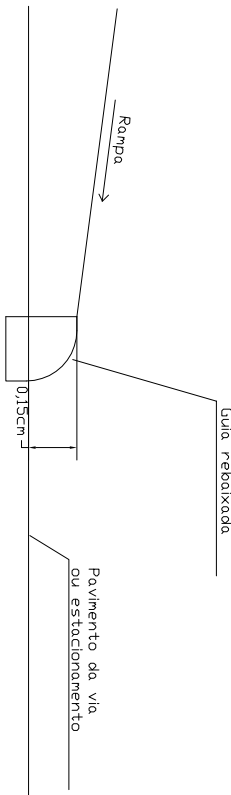

CONTEÚDO -		IMPLANTAÇÃO - PAVIMENTAÇÃO - PROJETO DE SINALIZAÇÃO	
PROPRIETÁRIO -		PREFEITURA MUNICIPAL DE MAXIMILIANO DE ALMEIDA - RS	
ENDEREÇO OBRA -		RUA PAISSANDU, RUA PLANALTO E RUA BENTO GONÇALVES	
PROJETO -		PREFEITURA MUNICIPAL DE MAXIMILIANO DE ALMEIDA	
PAVIMENTAÇÃO EM PAVER INTERTRAVADO		ÁREA -	ÁREA TOTAL -
		XXX.XXXM²	4.934,59M²
PROJETO		PROPRIETÁRIO	
RUA JOSÉ BONIFÁCIO, 340 - MAXIMILIANO DE ALMEIDA - RS - CEP: 99900-000 - FONE: (51) 3397.1166 - 3397.1133			
Obs.:			
THIAGO DE SOUZA		PREFEITURA MUNICIPAL	
ARQ. CAU A35799-5		MAX. DE ALMEIDA	
DATA -		VISTO -	
05/02/2014			
DESENHO -		ESCALA -	
THIAGO DE SOUZA		INDICADA	
		NÚMERO -	
		A-01	