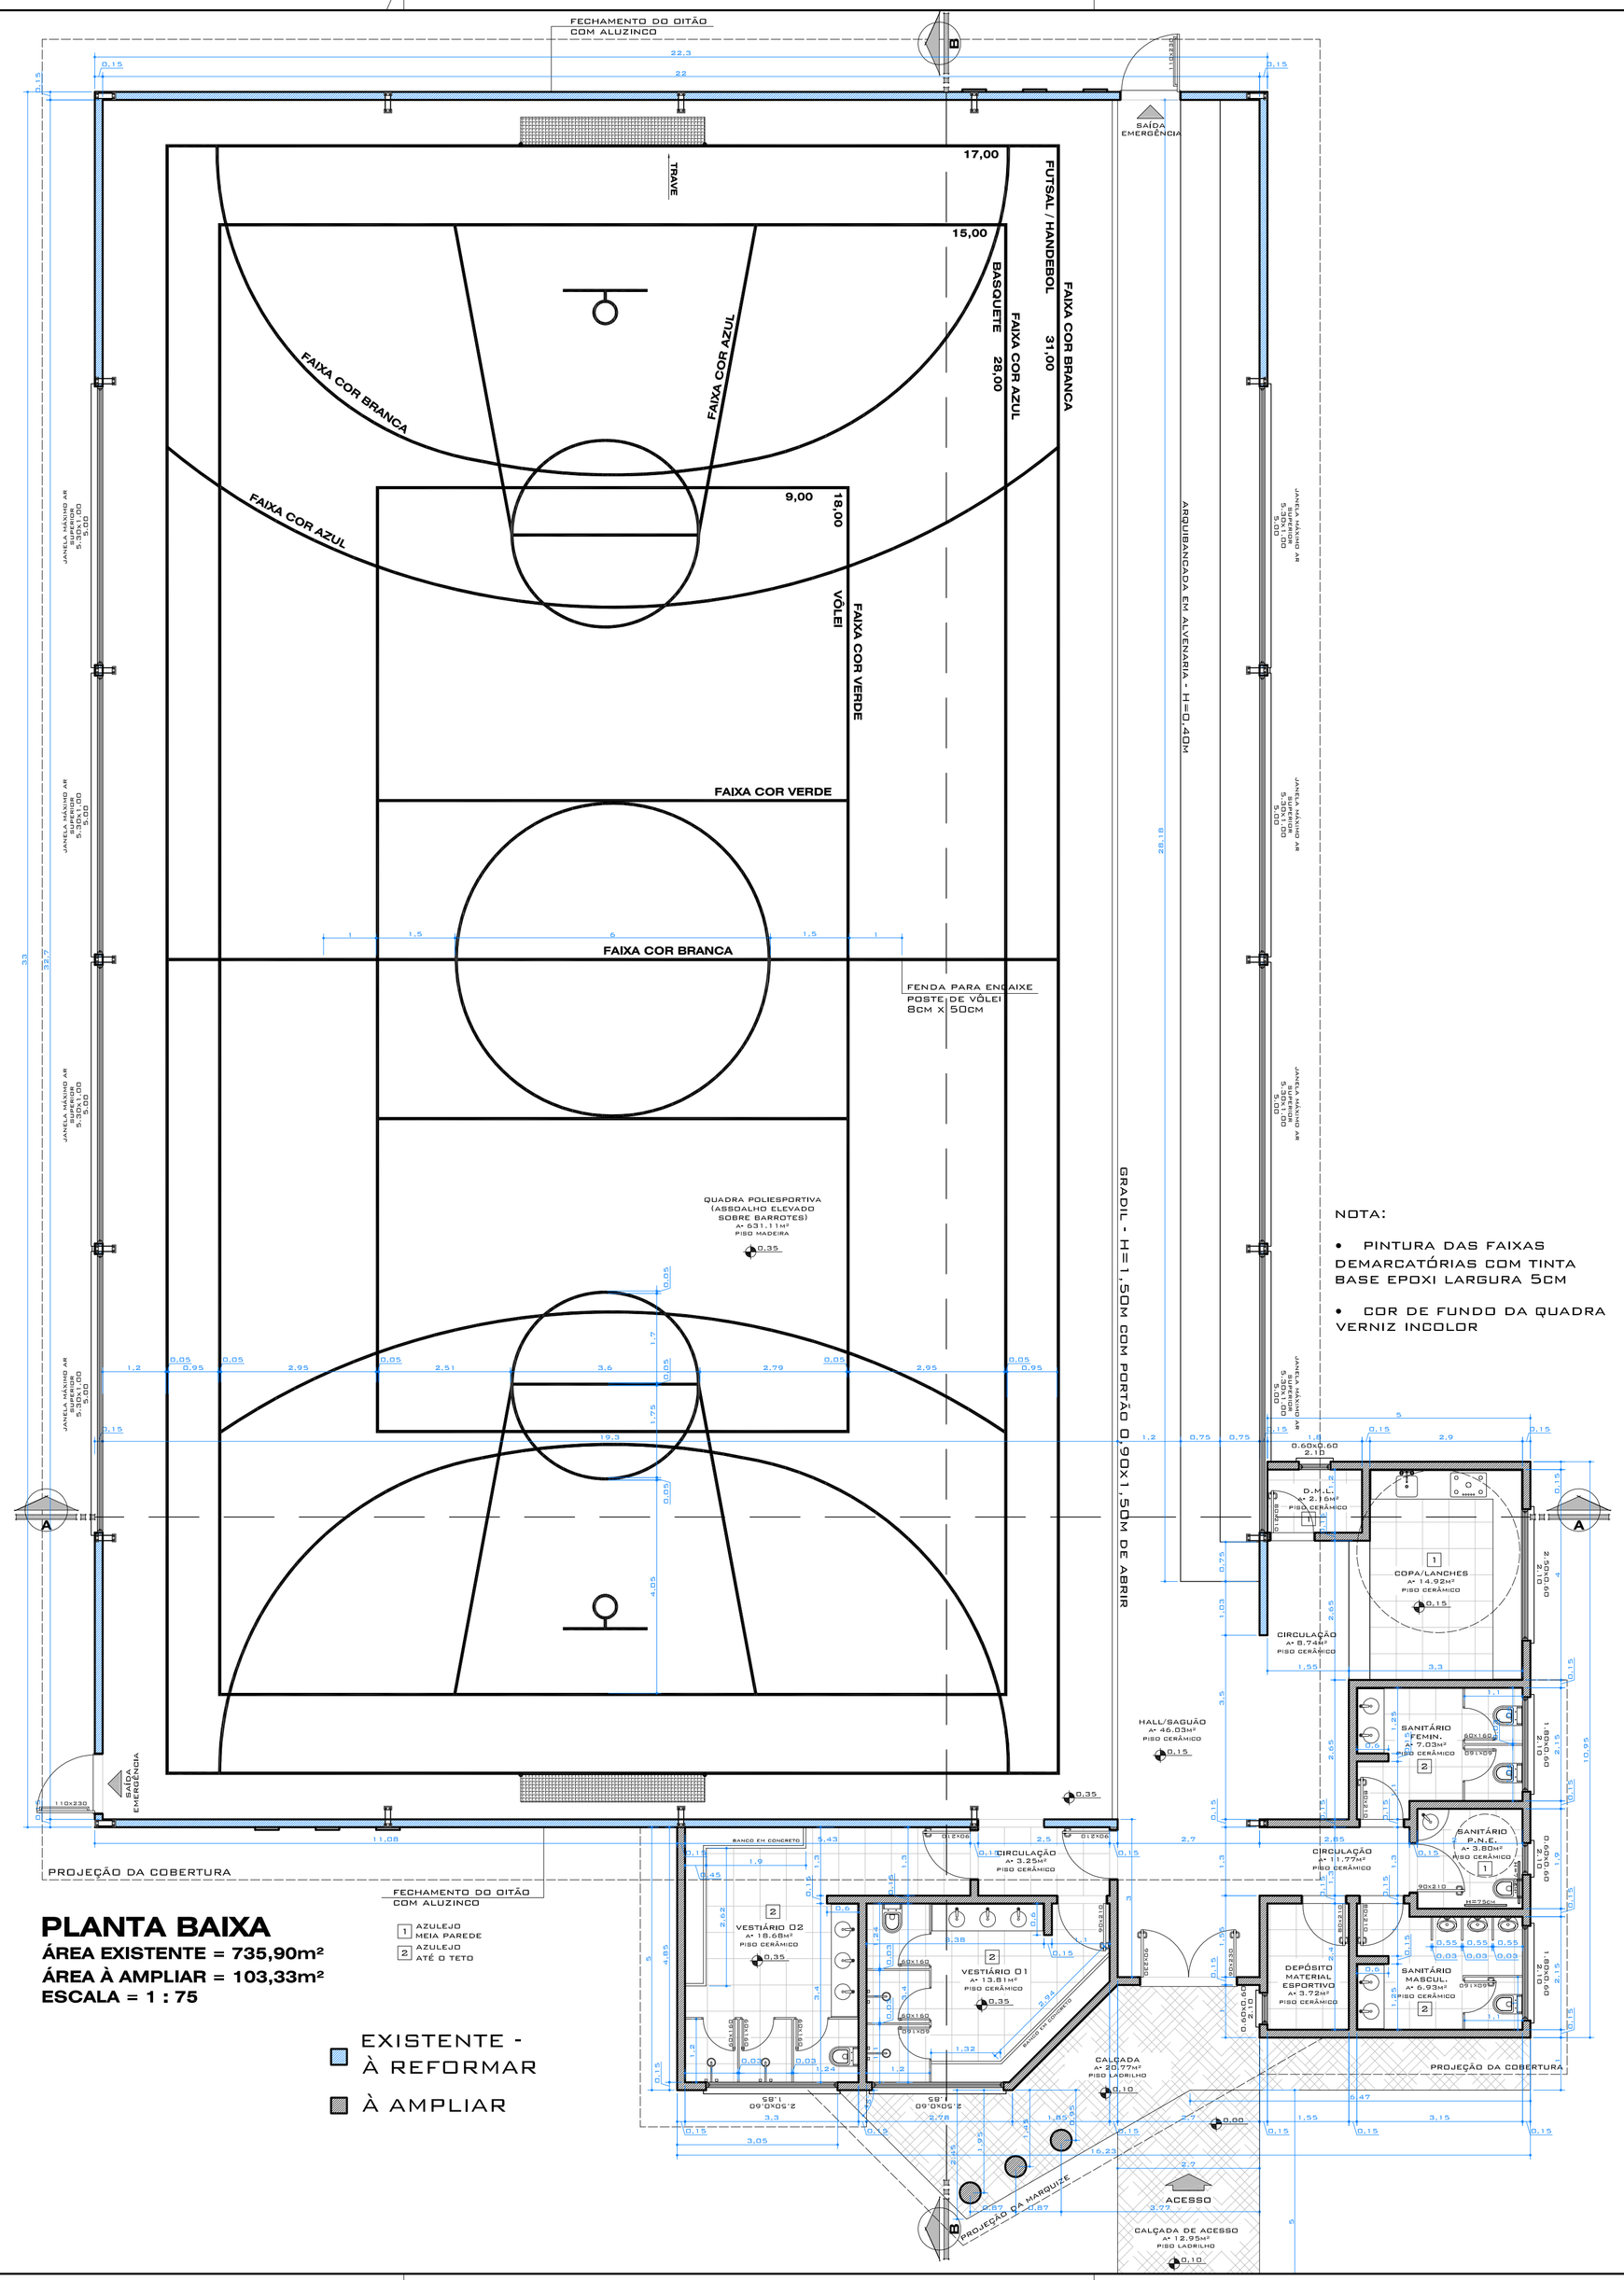

PLANTA BAIXA

ÁREA EXISTENTE = 735,90m²
ÁREA À AMPLIAR = 103,33m²
ESCALA = 1 : 75

EXISTENTE - À REFORMAR

À AMPLIAR

NOTA:

- PINTURA DAS FAIXAS DEMARCATÓRIAS COM TINTA BASE EPOXI LARGURA 5CM
- COR DE FUNDO DA QUADRA VERNIZ INCOLOR

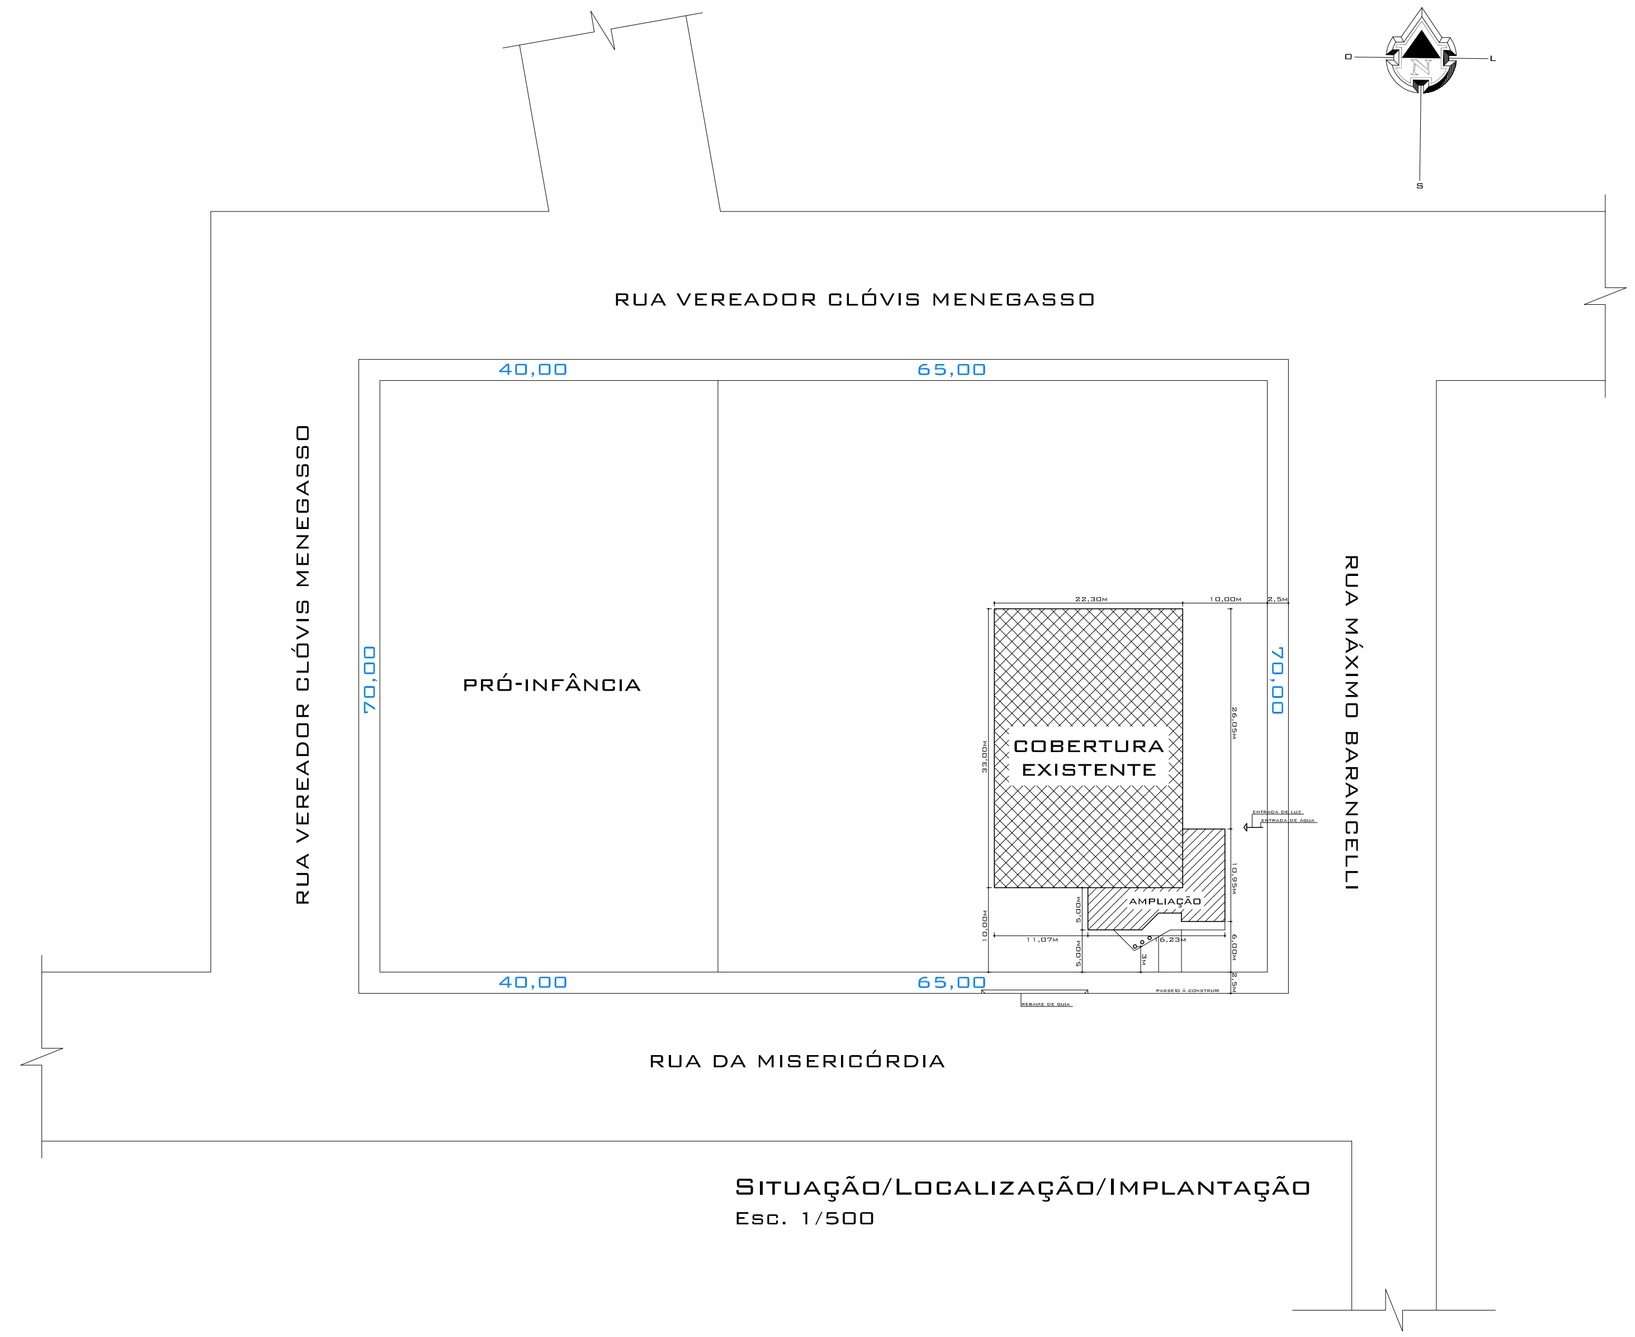

SITUAÇÃO/LOCALIZAÇÃO/IMPLANTAÇÃO

Esc. 1/500

DETALHE- ARQUIBANCADA

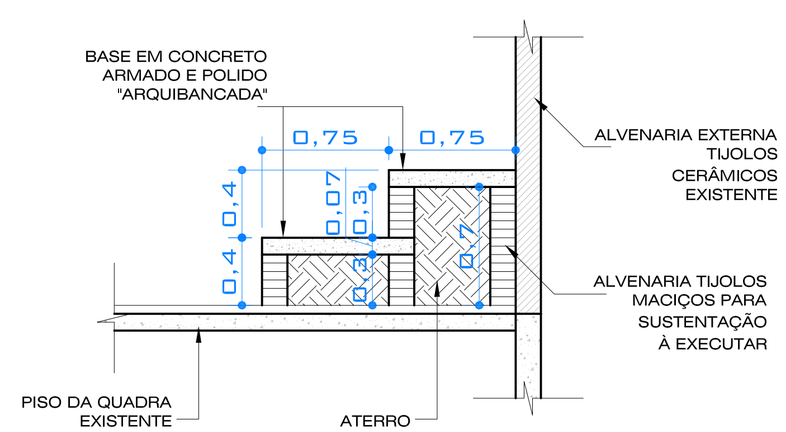

NOTA: As bases em concreto polido queimado para arquibancada devem ser executadas sobre aterro e apoiadas nas alvenarias de tijolos maciços previamente executadas. As bases terão espessuras de 7cm e largura útil de 75cm. Moldadas "in loco". As arestas dos degraus deverão ter acabamento "desquinado" para evitar lesões em caso de quedas. Deverão obedecer as dimenções e medidas apresentadas nos projetos.

CONTEÚDO - SITUAÇÃO - LOCALIZAÇÃO - IMPLANTAÇÃO - PLANTA BAIXA			
PROPRIETÁRIO - PREFEITURA MUNICIPAL DE MAXIMILIANO DE ALMEIDA - RS			
ENDEREÇO OBRA - RUA DA MISERICÓRDIA, MAXIMILIANO DE ALMEIDA - RS			
PROJETO - AMPLIAÇÃO GINÁSIO DE ESPORTES	ÁREA - XXX,XXM²	ÁREA TOTAL - 839,23M²	
PREFEITURA MUNICIPAL DE MAXIMILIANO DE ALMEIDA RUA JOSÉ BONIFÁCIO, 340 - MAXIMILIANO DE ALMEIDA - RS - CEP 99890-000 - FONE (54) 3397 1166 - 3397 1133			
PROJETO THIAGO DE SOUZA ARQ. CAU A35799-5	PROPRIETÁRIO PREFEITURA MUNICIPAL MAX. DE ALMEIDA		
OBS.:			
DATA - 17/03/2014	VISTO -	ESCALA - INDICADA	NÚMERO - A-01
DESENHO - THIAGO DE SOUZA			