

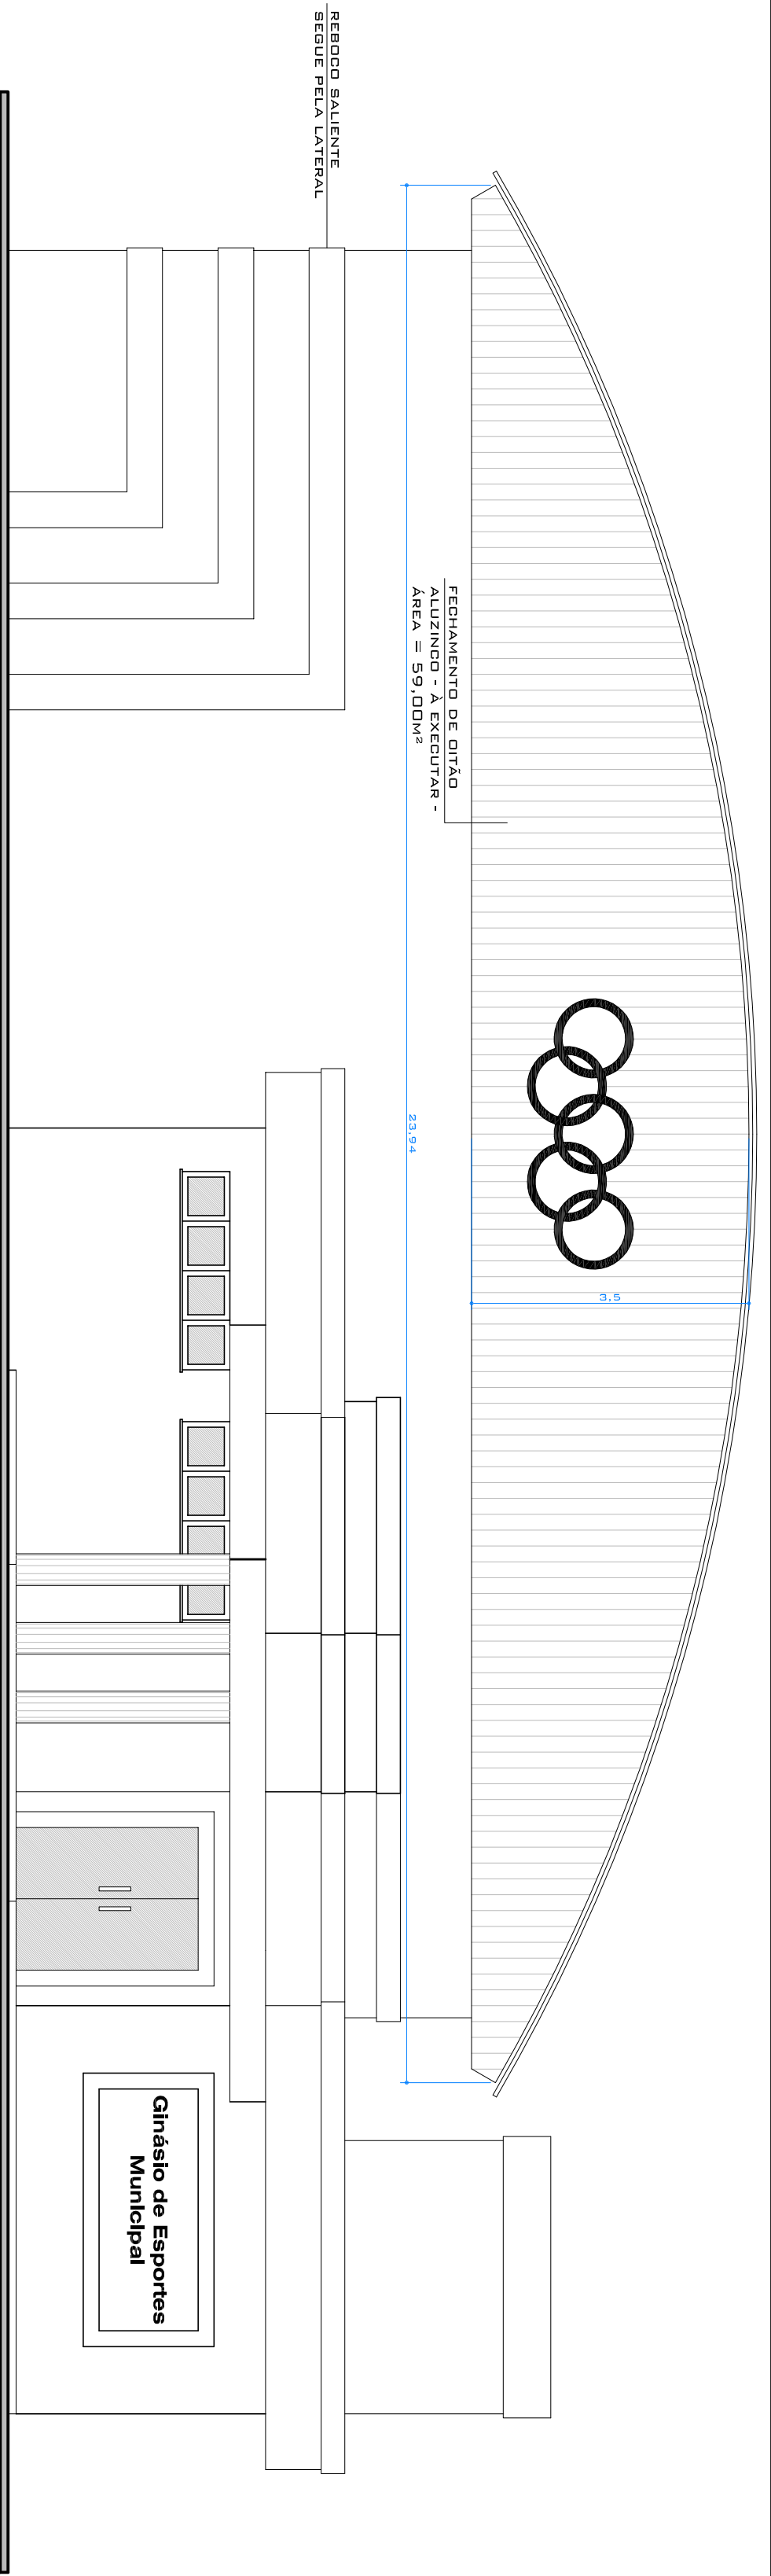
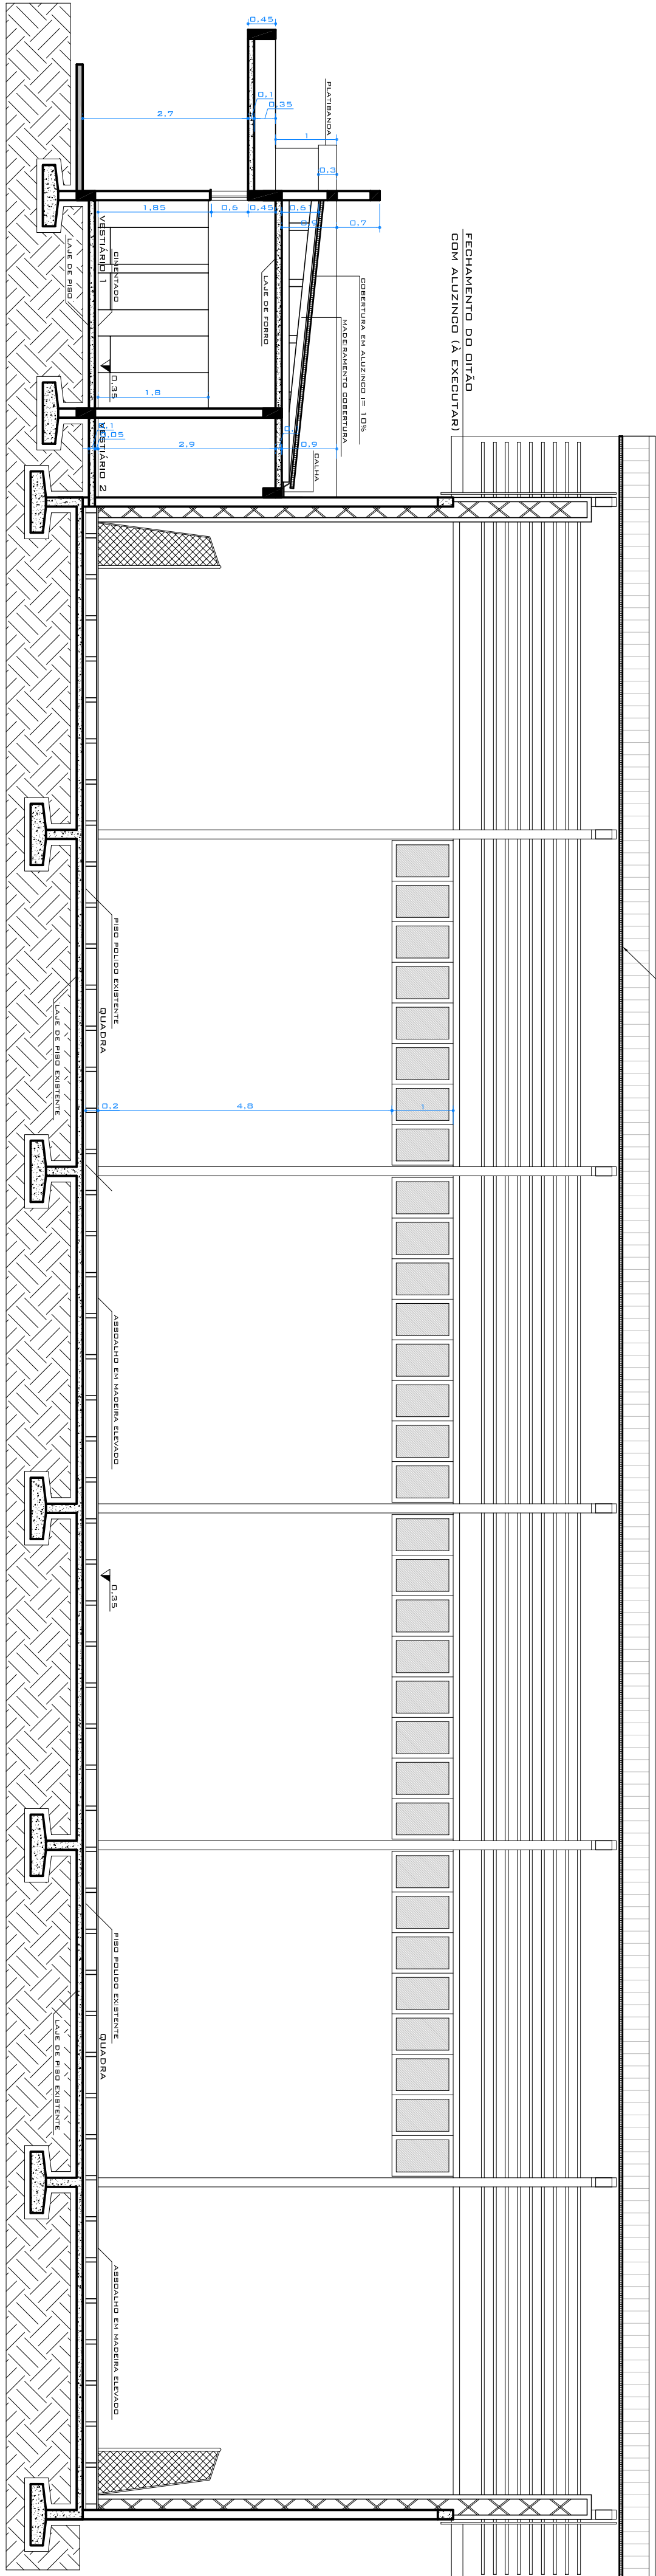


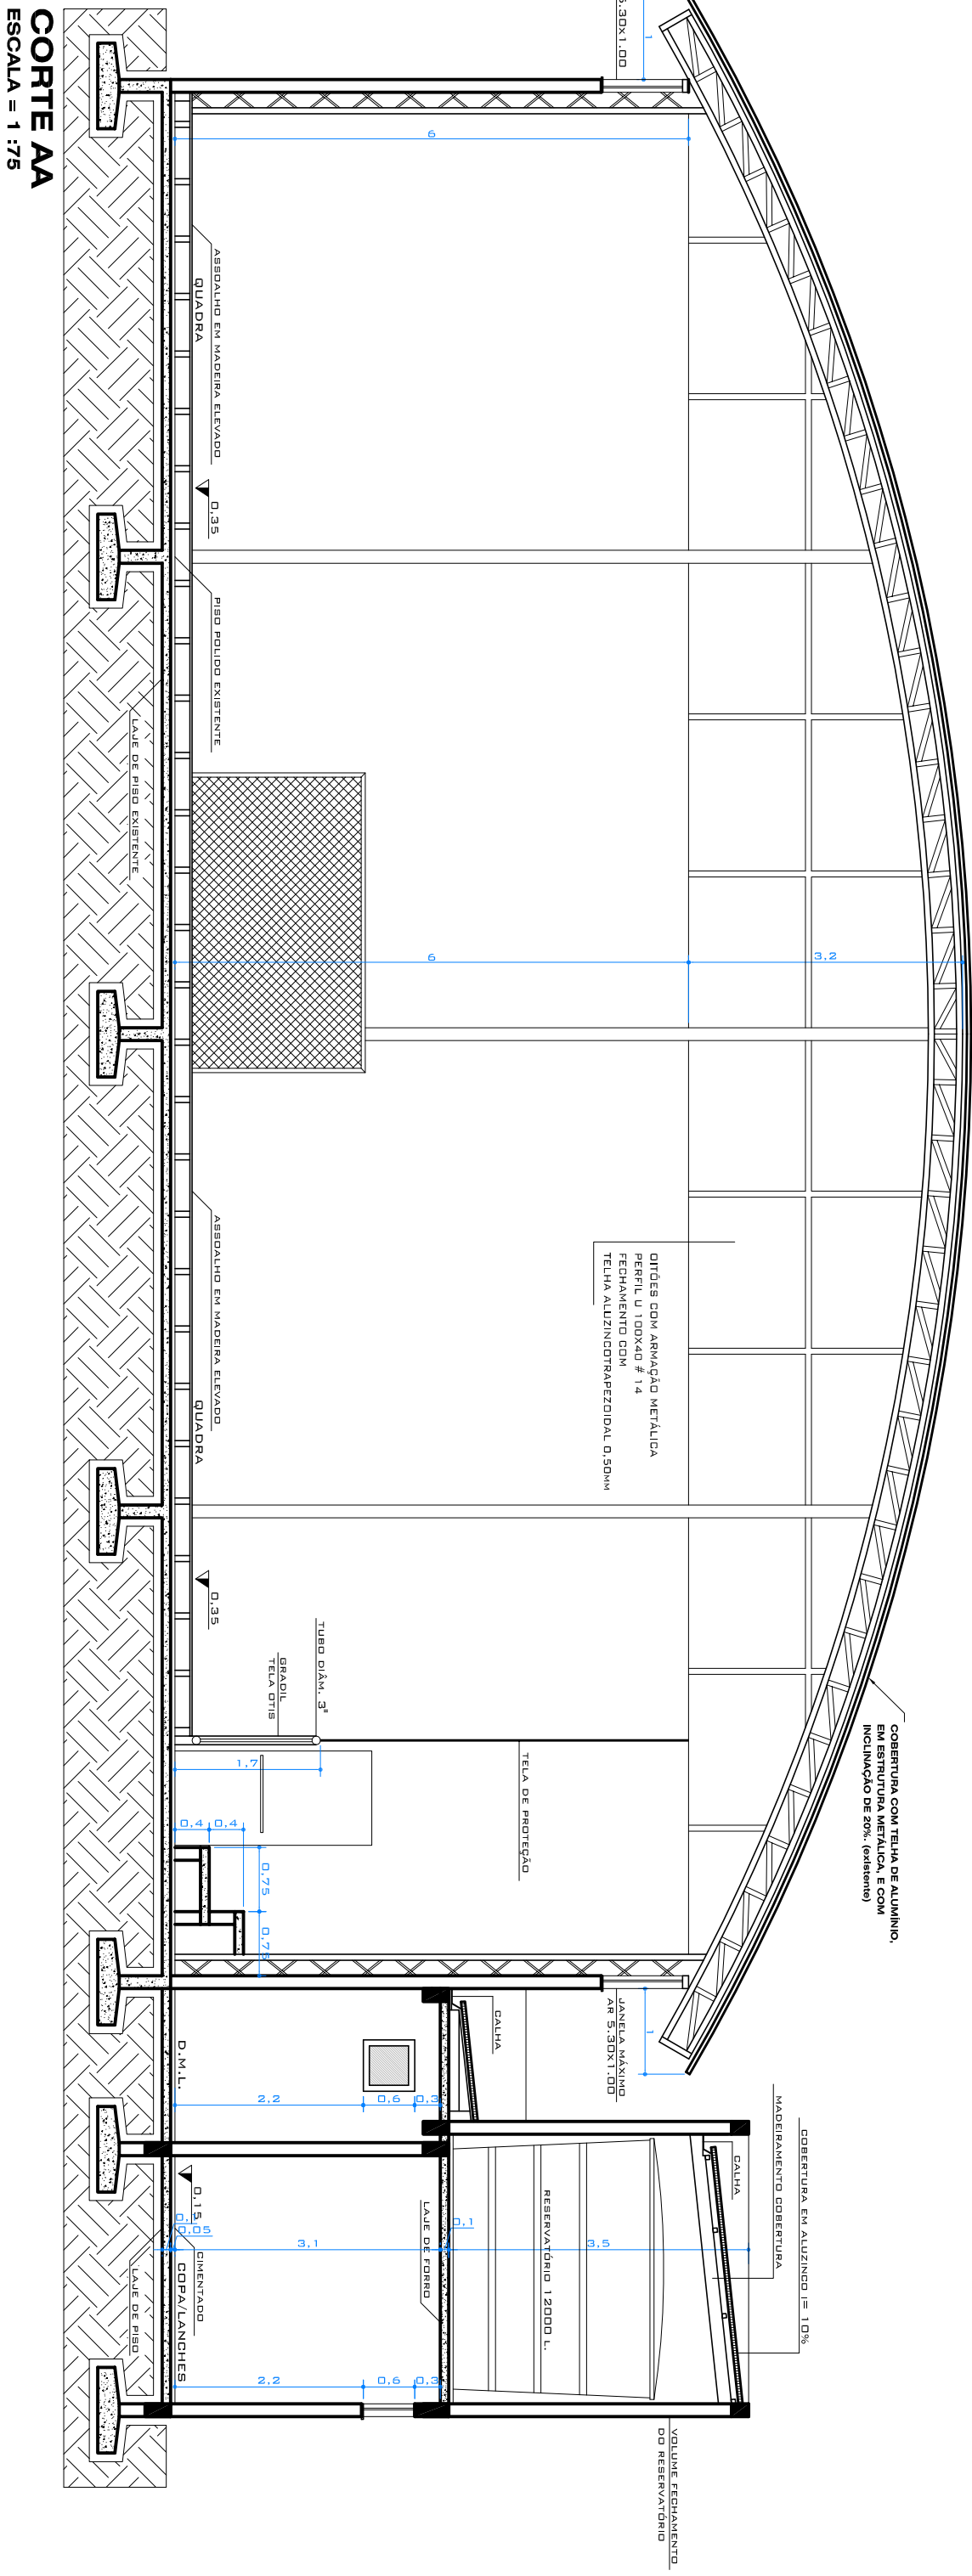


ELEVÇÃO PRINCIPAL

ESCALA = 1 : 75

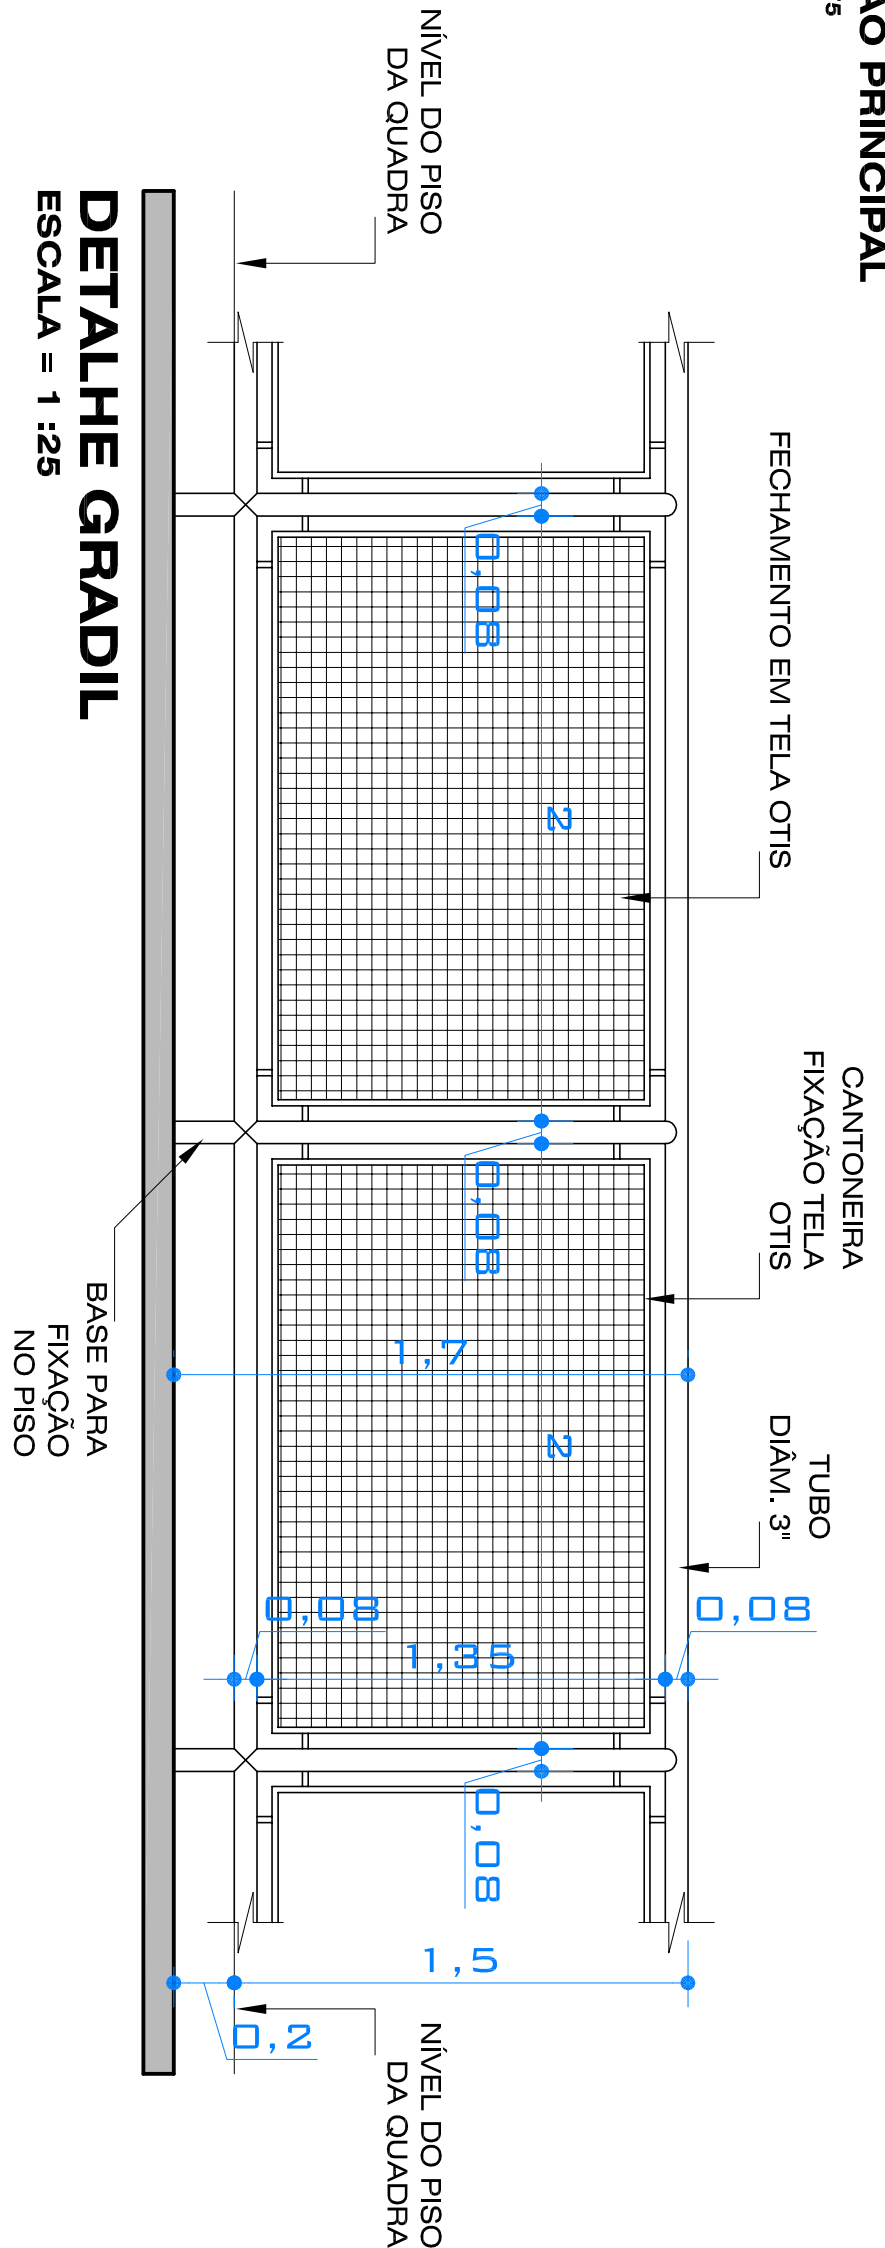

PLANTA BAIXA

Esc: 1:125

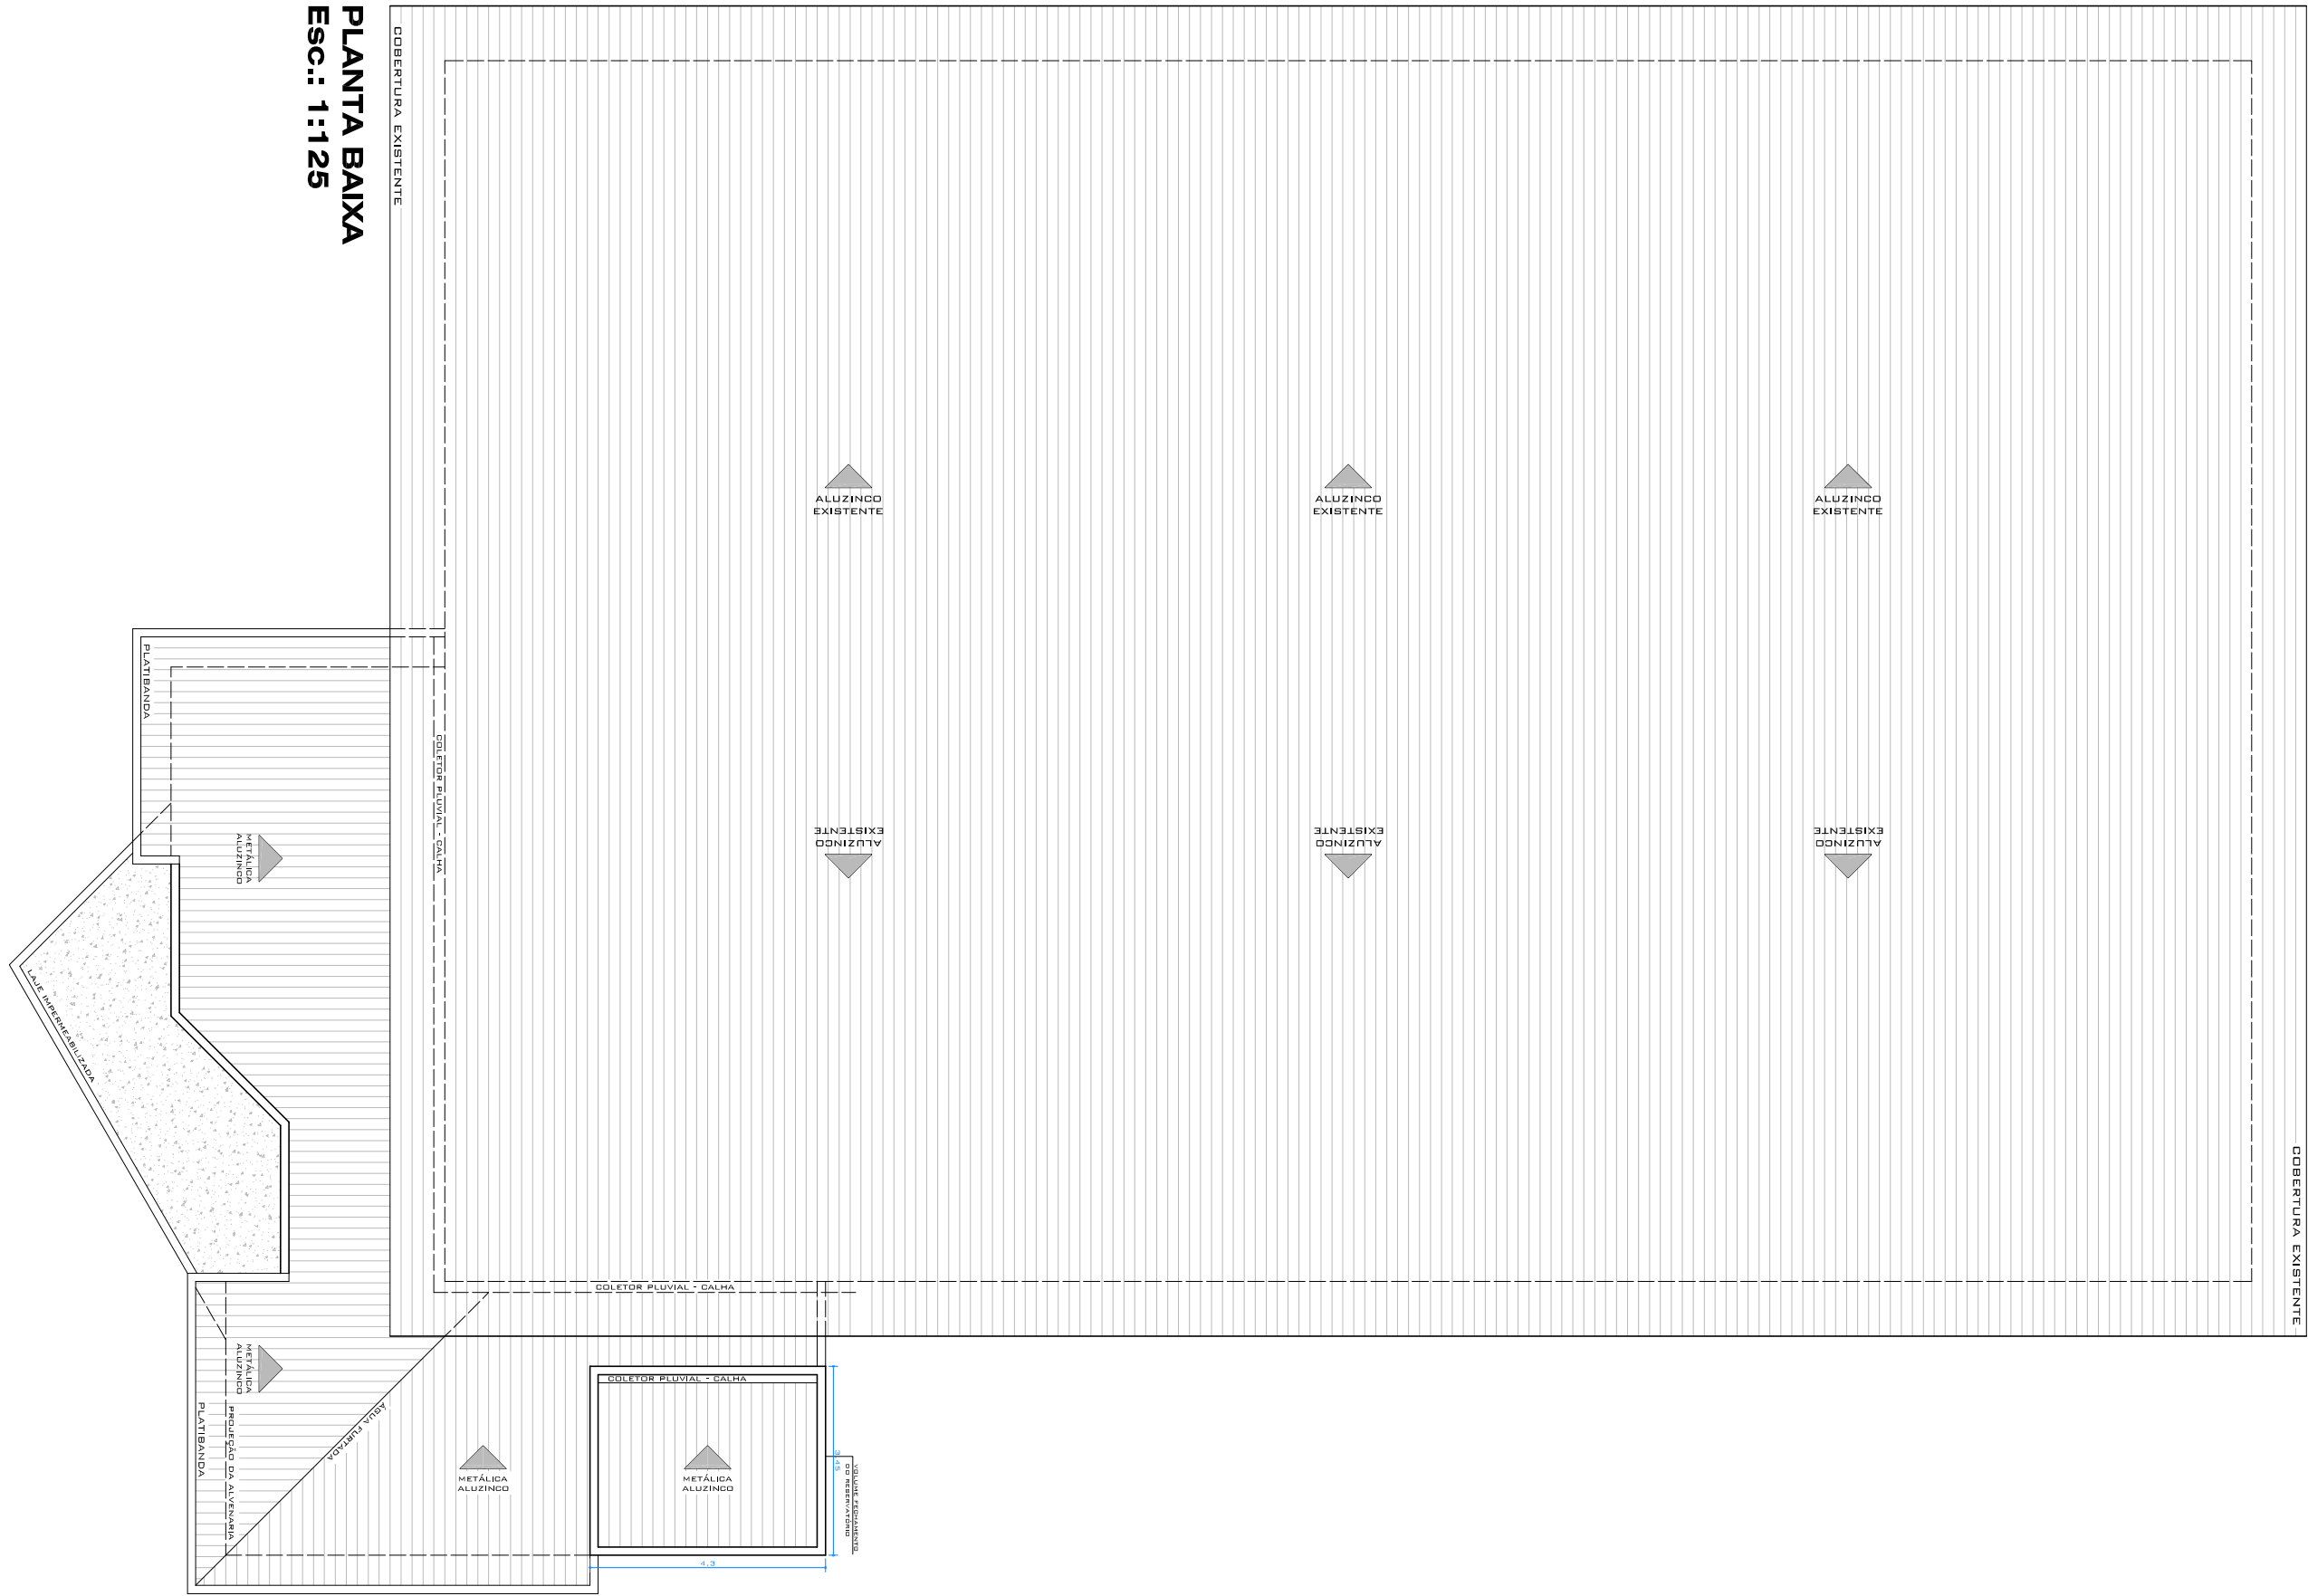

CONTEÚDO - ELEVÇÃO PRINCIPAL - COBERTURA - CORTES			
PROPRIETÁRIO - PREFEITURA MUNICIPAL DE MAXIMILIANO DE ALMEIDA - RS			
ENDEREÇO OBRA - RUA DA MISERICÓRDIA MAXIMILIANO DE ALMEIDA - RS			
PROJETO - AMPLIAÇÃO GINÁSIO DE ESPORTES	ÁREA - XXX.XXXm²	ÁREA TOTAL - 839,23m²	
PREFEITURA MUNICIPAL DE MAXIMILIANO DE ALMEIDA			
PROJETO		PROPRIETÁRIO	
RUA JOSÉ BONIFÁCIO, 340 - MAXIMILIANO DE ALMEIDA - RS - CEP: 99900-000 - FONE: (54) 3397 1166 - 3397 1133			
OBS.: THIAGO DE SOUZA ARQ. CAU A35799-5			
PREFEITURA MUNICIPAL MAX. DE ALMEIDA			
DATA - 17/03/2014	VISTO -	ESCALA -	NÚMERO - A-02
DESENHO - THIAGO DE SOUZA		INDICADA	