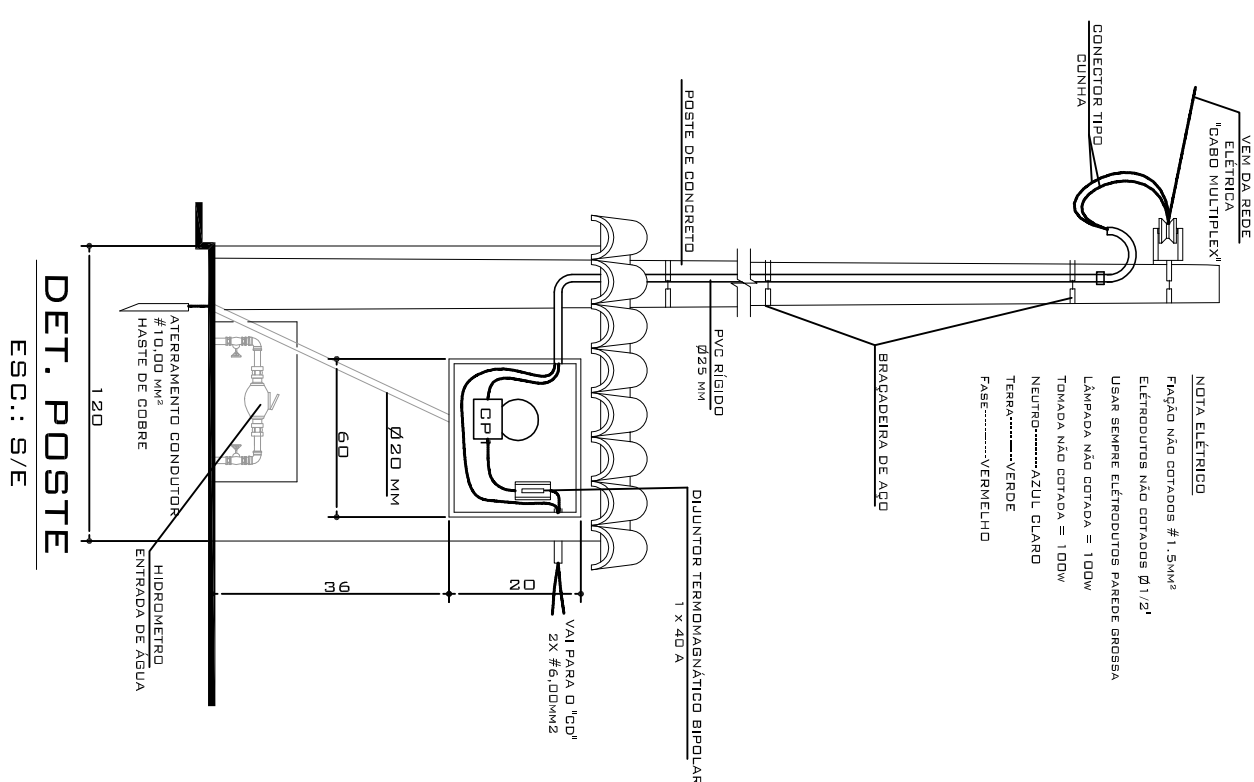
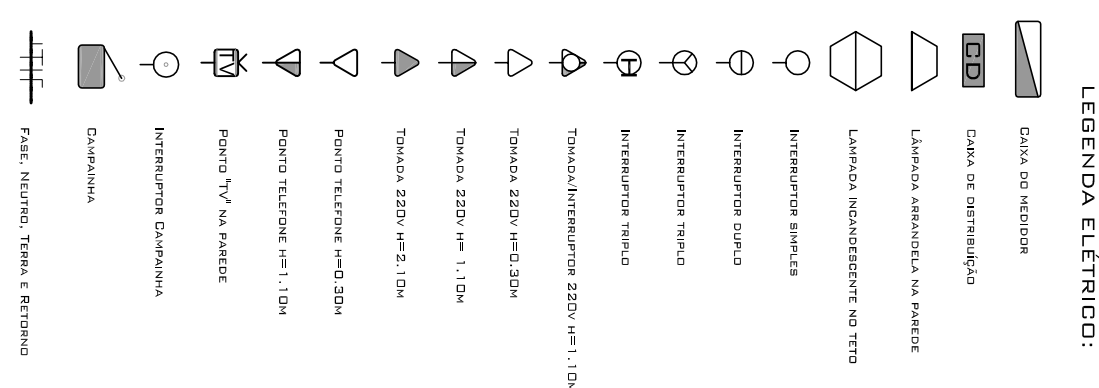
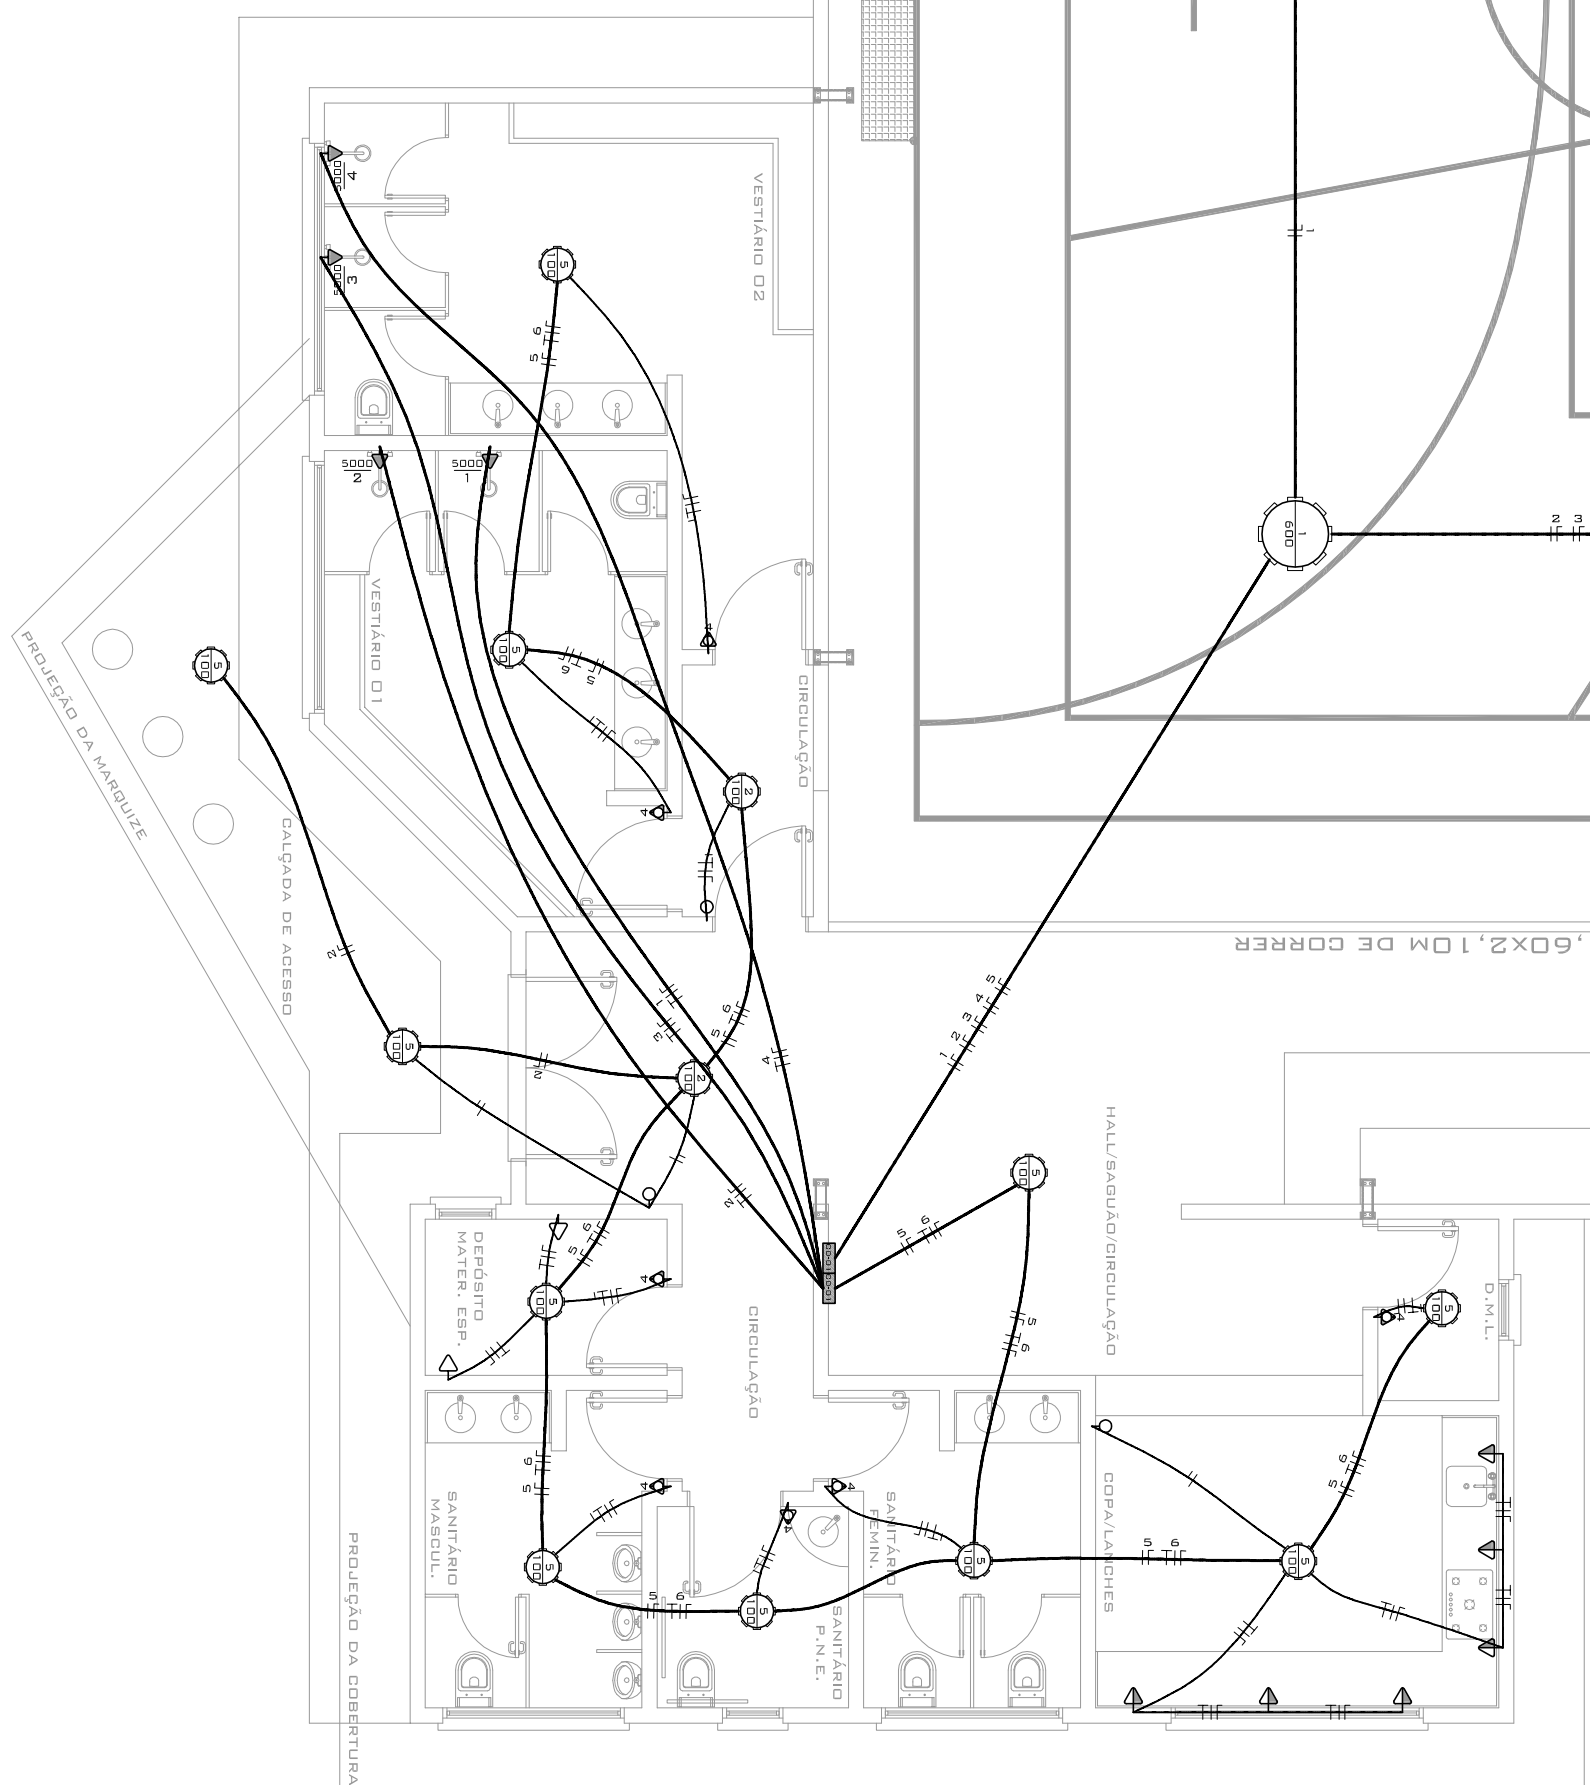
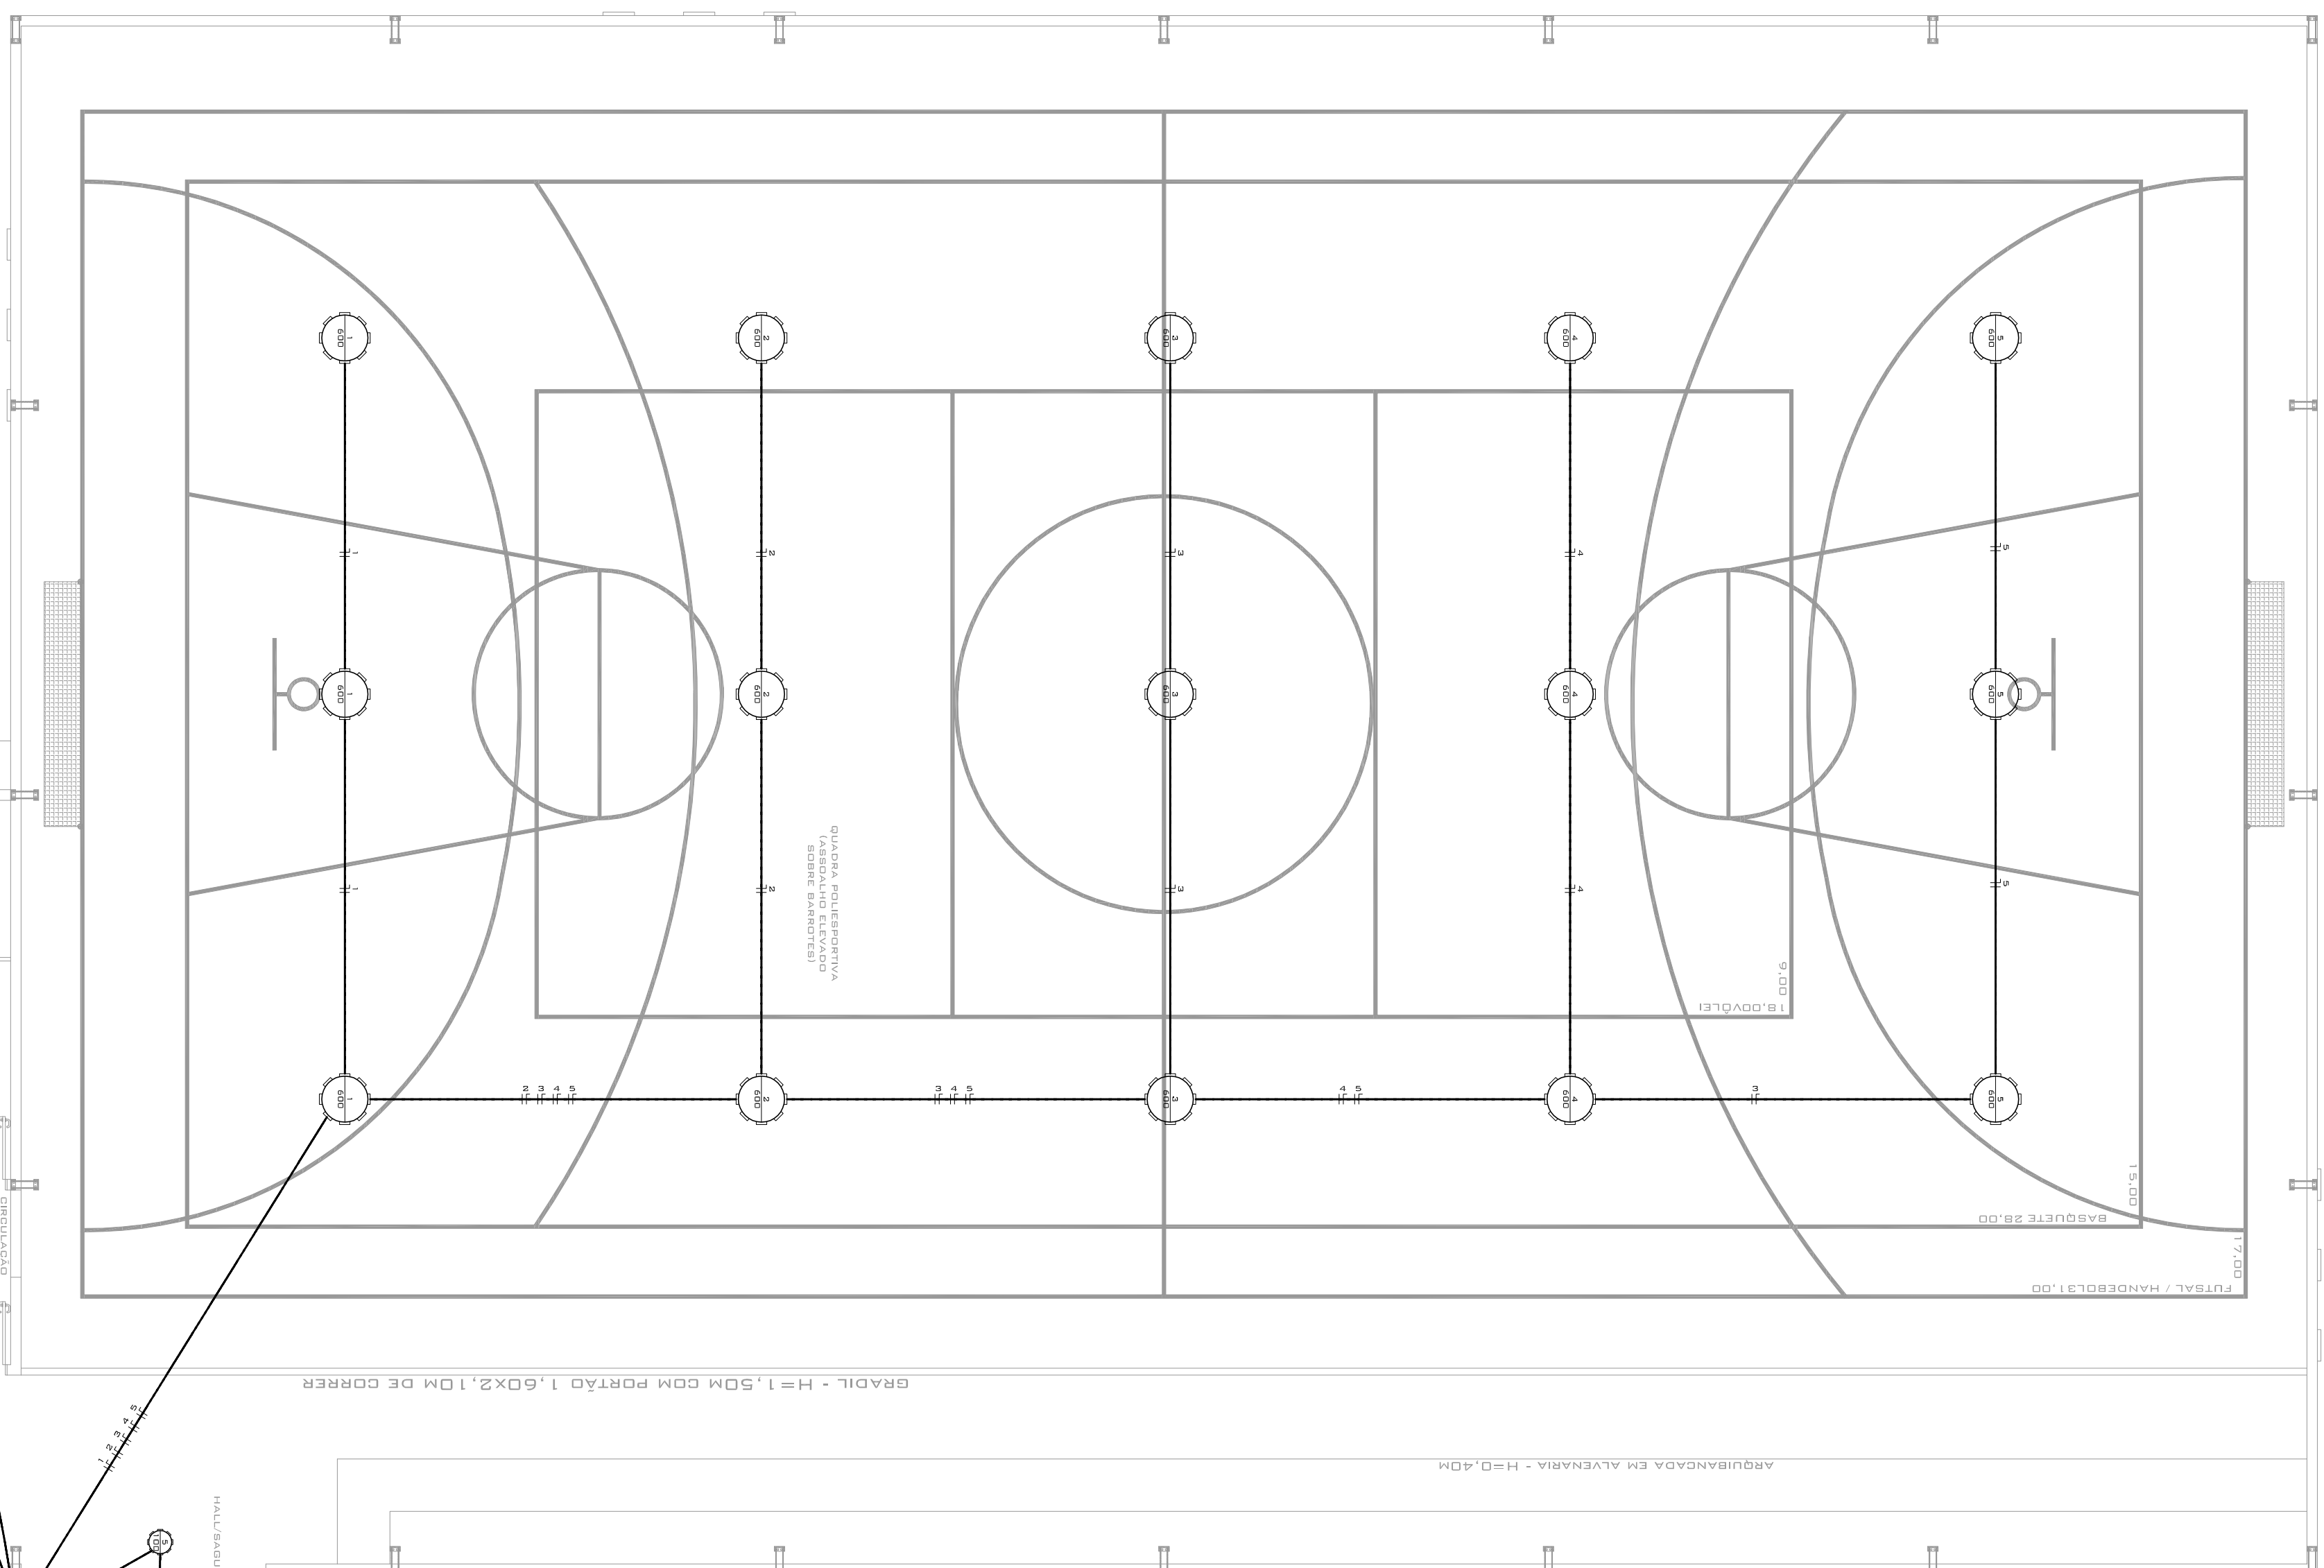


DET. MEDIDOR
ESC.: S/E

QUADRO DE CARGAS												
PVTG	CMC	LAMPADAS		TOMBADAS		GUVERNO		OUTROS		TOTAL	DIL.	CMC.
		QD	Nº	1 x 40W	650W	320 W	660 W	7500 W	2000			
QUADRA												
CD1												
	1	-	-	-	-	-	-	1	-	-	-	-
	2	-	-	-	-	-	-	1	-	-	-	-
	3	-	-	-	-	-	-	1	-	-	-	-
	4	-	-	-	-	-	-	1	-	-	-	-
	5	-	-	-	-	-	-	1	-	-	-	-
	6	-	-	-	-	-	-	15	-	-	-	-
SUB TOTAL												
										34500	1 x 40	6,0
	1	-	-	-	-	-	-	-	-	1800	20	4,0
	2	-	-	-	-	-	-	-	-	1800	20	4,0
	3	-	-	-	-	-	-	-	-	1800	20	4,0
	4	-	-	-	-	-	-	-	-	1800	20	4,0
	5	-	-	-	-	-	-	-	-	1800	20	4,0
	6	-	-	-	-	-	-	-	-	1800	20	4,0
SUB TOTAL												
										9000	1 x 40	6,0
TOTAL GERAL												
										43500	1 x 40	10,0

CONTEÚDO -		ÁREA -		ÁREA TOTAL -
INSTALAÇÕES ELÉTRICAS		XXX,XXX²		539,25m²
PROPRIETÁRIO - PREFEITURA MUNICIPAL DE MAXIMILIANO DE ALMEIDA - RS ENDEREÇO OBRA - RUA DA MISERICÓRDIA MAXIMILIANO DE ALMEIDA - RS				
PROJETO - AMPLIAÇÃO GINÁSIO DE ESPORTES				
PREFEITURA MUNICIPAL DE MAXIMILIANO DE ALMEIDA				
PROJETO RUA JOSÉ BONIFÁCIO, 340 - MAXIMILIANO DE ALMEIDA - RS - CEP 99999-000 - FONE (54) 3997.1.166 - 3997.1.133 PROPRIETÁRIO				
DATA - 17/03/2014 DESENHO - THIAGO DE SOUZA TITULO DE SOUZA				
VISTO -		ESCALA -		NÚMERO -
		INDICADA		A-04