



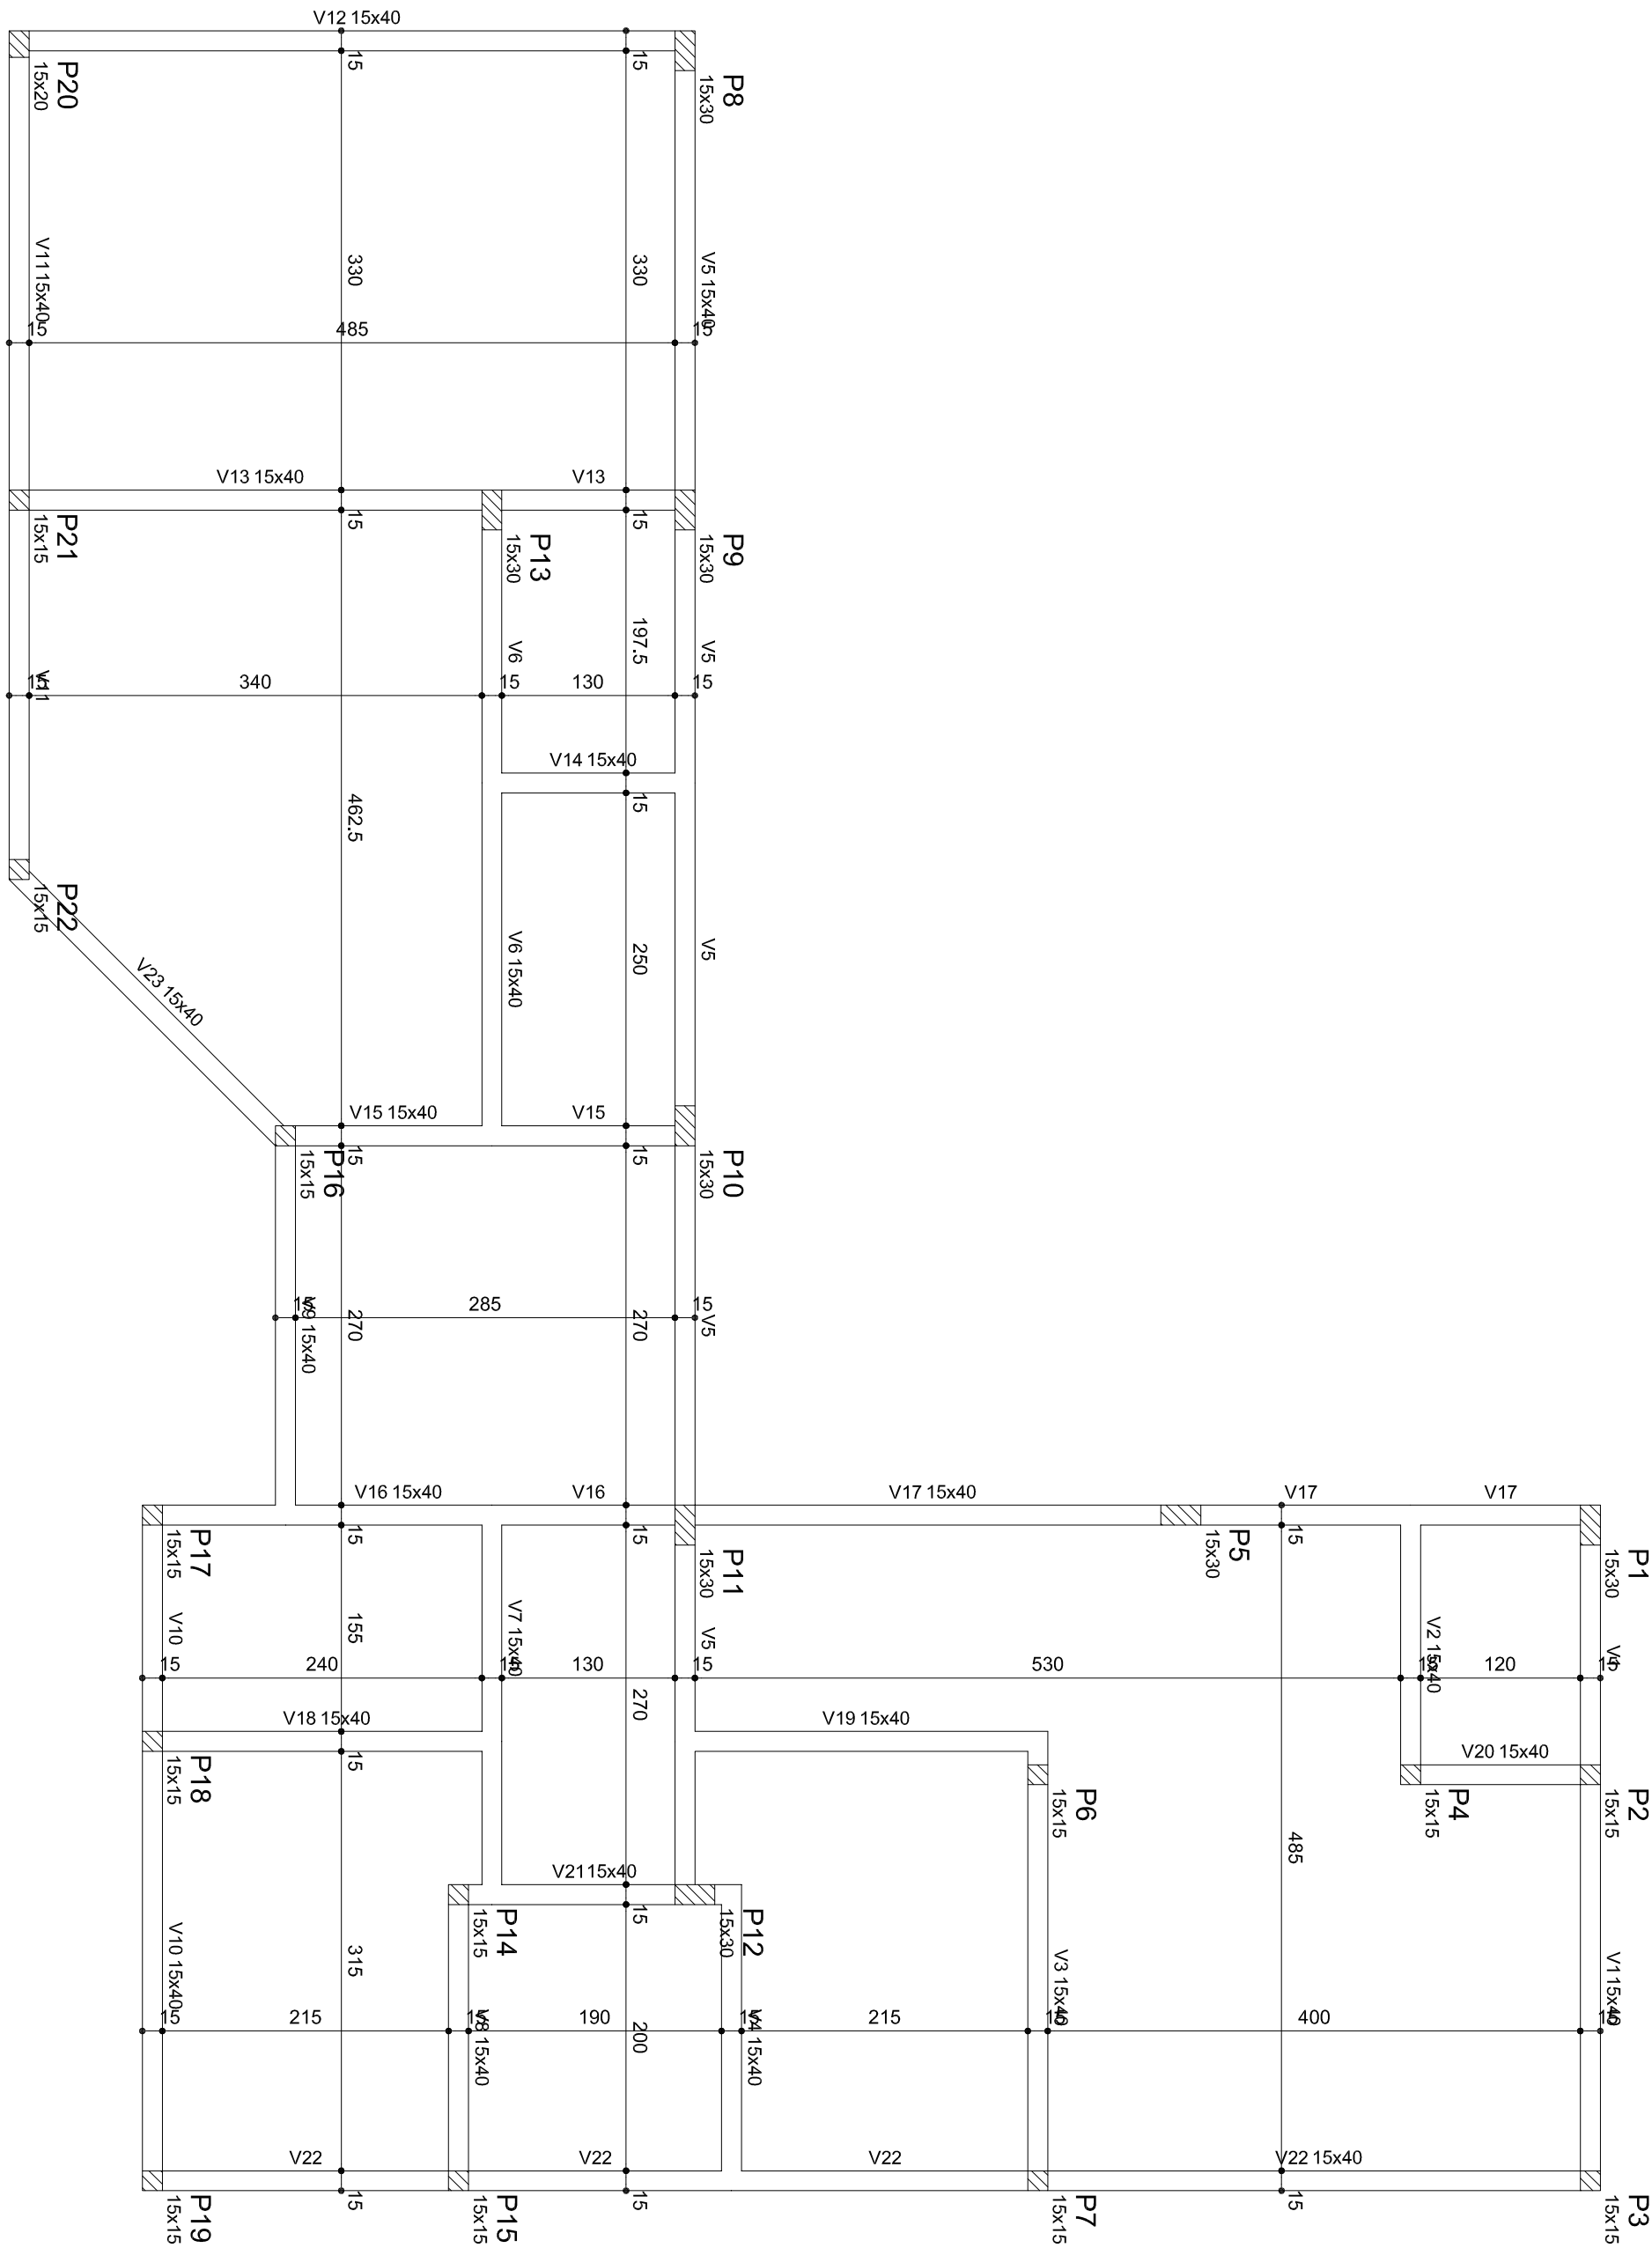


Vigas		
Nome	Seção	Nível
V1	15x40	0
V2	15x40	0
V3	15x40	0
V4	15x40	0
V5	15x40	0
V6	15x40	0
V7	15x40	0
V8	15x40	0
V9	15x40	0
V10	15x40	0
V11	15x40	0
V12	15x40	0
V13	15x40	0
V14	15x40	0
V15	15x40	0
V16	15x40	0
V17	15x40	0
V18	15x40	0
V19	15x40	0
V20	15x40	0
V21	15x40	0
V22	15x40	0
V23	15x40	0
V24	15x40	0

Características dos materiais		
Isk	Ecs	
(kg/cm²)	(kg/cm²)	
250	241500	

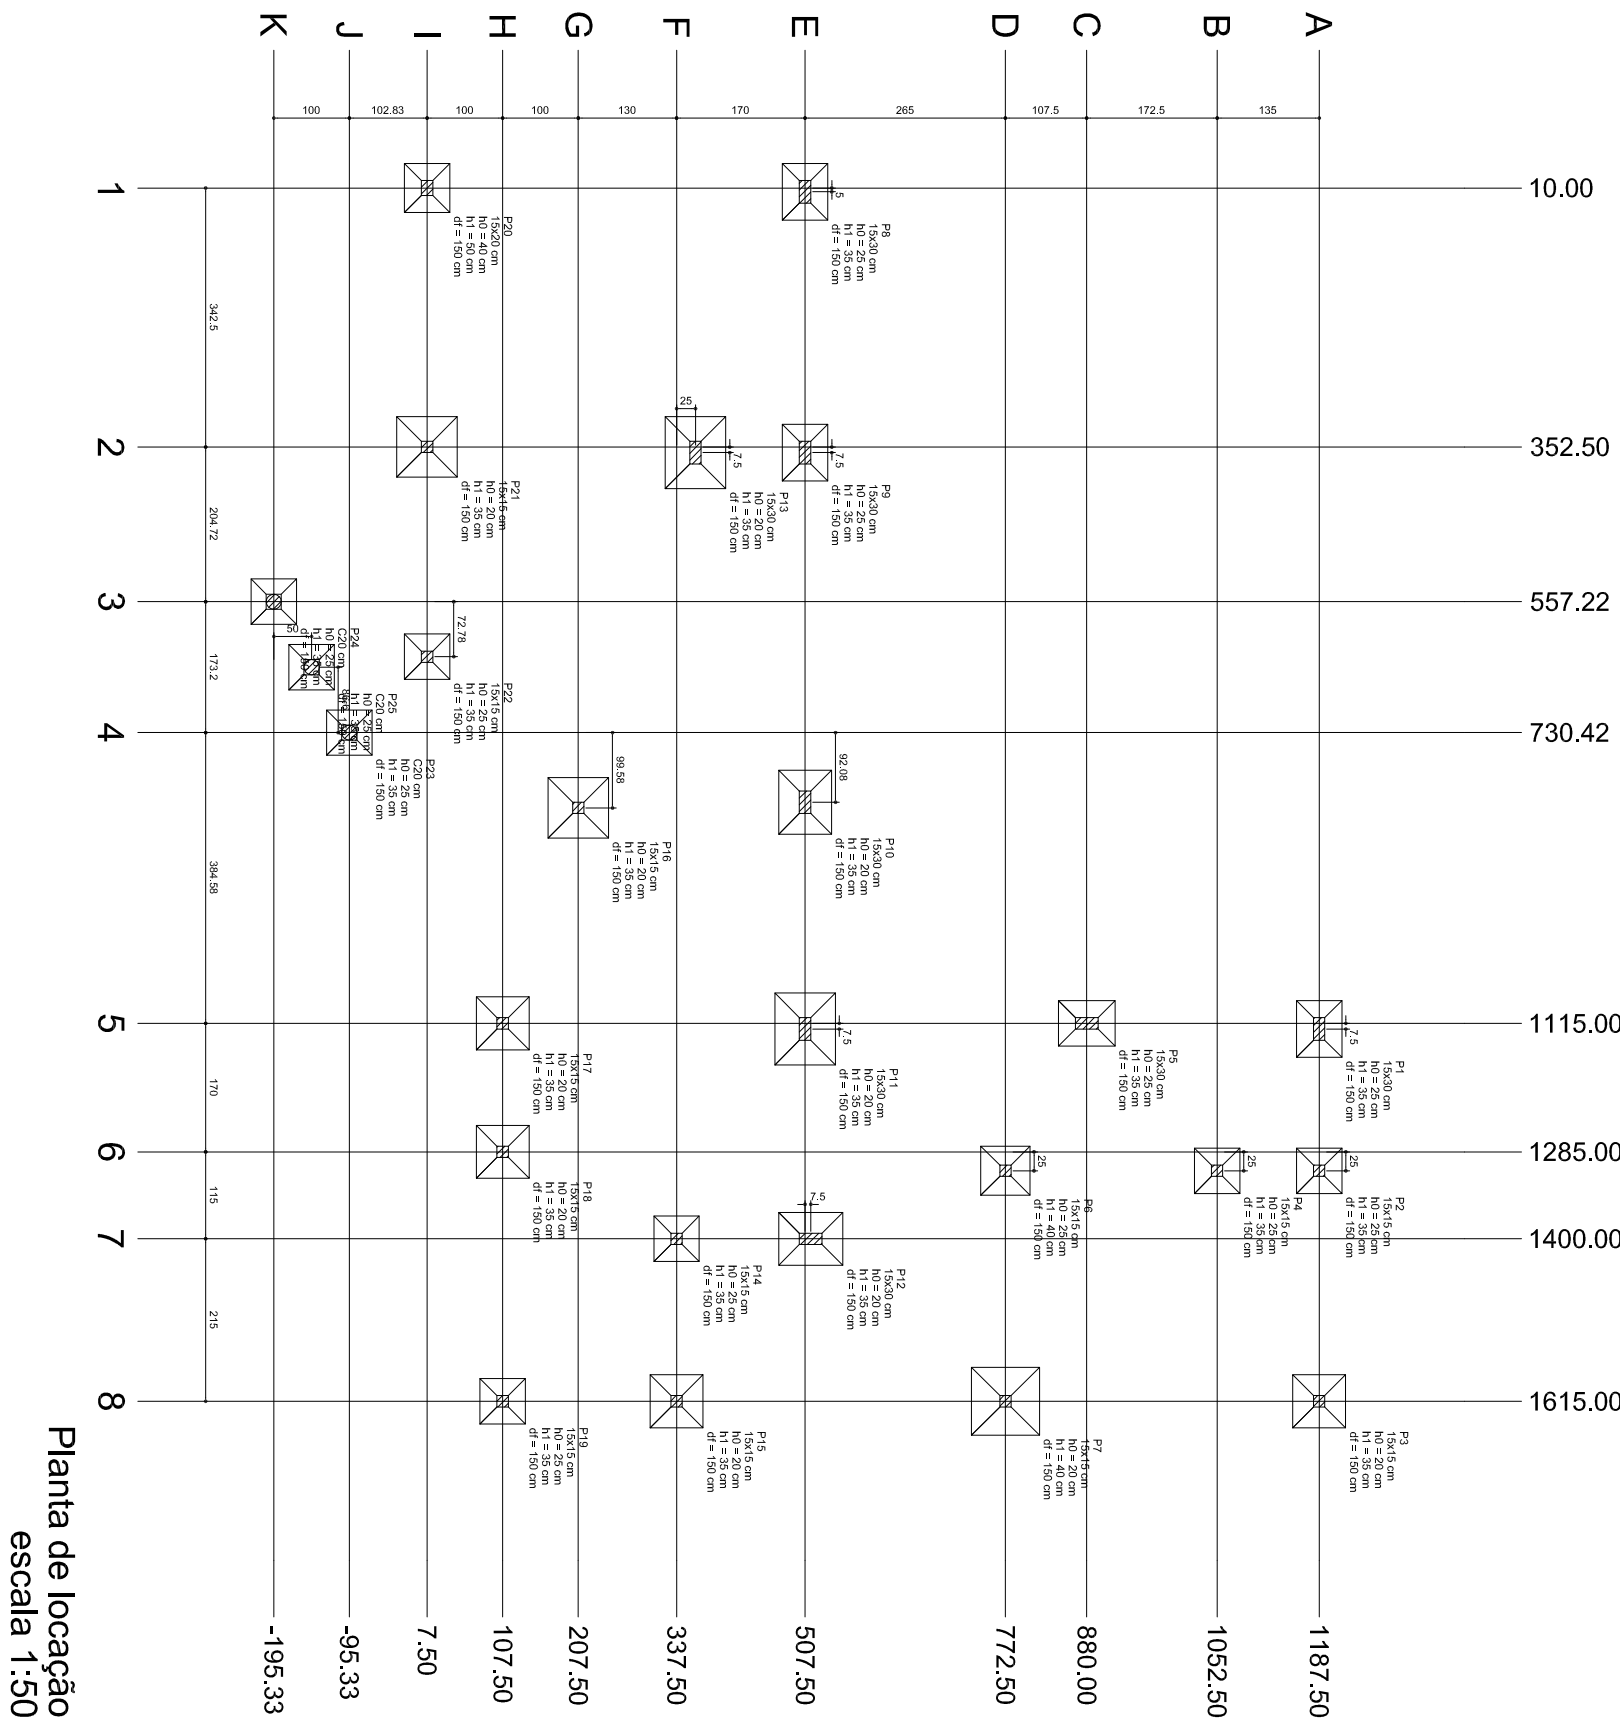


Vigas		
Nome	Seção	Nível
V1	15x40	0
V2	15x40	0
V3	15x40	0
V4	15x40	0
V5	15x40	0
V6	15x40	0
V7	15x40	0
V8	15x40	0
V9	15x40	0
V10	15x40	0
V11	15x40	0
V12	15x40	0
V13	15x40	0
V14	15x40	0
V15	15x40	0
V16	15x40	0
V17	15x40	0
V18	15x40	0
V19	15x40	0
V20	15x40	0
V21	15x40	0
V22	15x40	0
V23	15x40	0
V24	15x40	0

Forma do pavimento Terreo escala 1:50

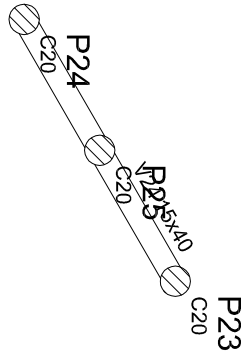

Blocos de enchimento		
Detalhe	Tipo	Nome
1	Lajota cerâmica	B025/20
		8 25 20
		1487

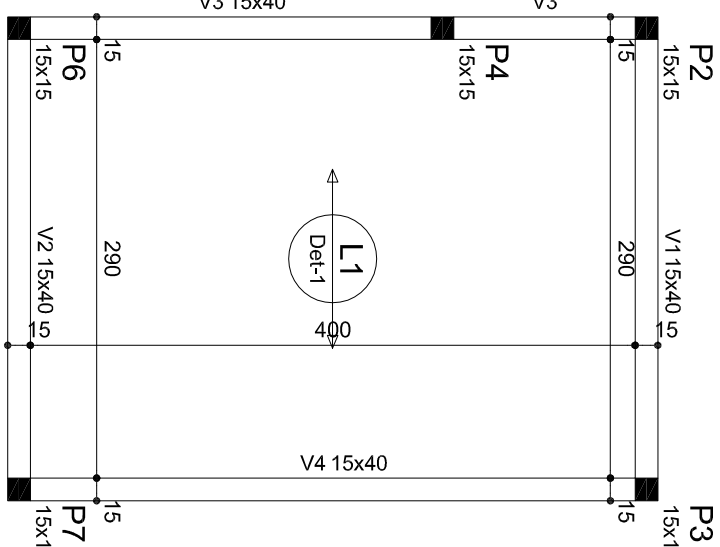


Forma do pavimento reservatório escala 1:50

Blocos de enchimento		
Detalhe	Tipo	Nome
1	Lajota cerâmica	B025/20
		8 25 20
		168

Vigas		
Nome	Seção	Nível
V1	15x40	0
V2	15x40	0
V3	15x40	0
V4	15x40	0

Vigas		
Nome	Seção	Nível
V1	15x40	0
V2	15x40	0
V3	15x40	0
V4	15x40	0

Características dos materiais		
Isk	Ecs	
(kg/cm²)	(kg/cm²)	
250	241500	

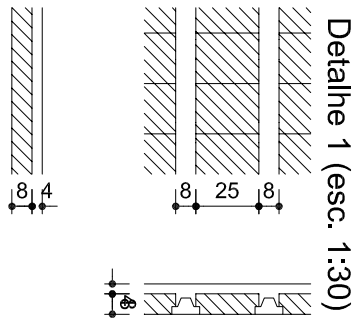


Forma do pavimento cobertura escala 1:50

Vigas		
Nome	Seção	Nível
V1	15x40	0
V2	15x40	0
V3	15x40	0
V4	15x40	0
V5	15x40	0
V6	15x40	0
V7	15x40	0
V8	15x40	0
V9	15x40	0
V10	15x40	0
V11	15x40	0
V12	15x40	0
V13	15x40	0
V14	15x40	0
V15	15x40	0
V16	15x40	0
V17	15x40	0
V18	15x40	0
V19	15x40	0
V20	15x40	0
V21	15x40	0
V22	15x40	0
V23	15x40	0
V24	15x40	0

Vigas		
Nome	Seção	Nível
V1	15x40	0
V2	15x40	0
V3	15x40	0
V4	15x40	0
V5	15x40	0
V6	15x40	0
V7	15x40	0
V8	15x40	0
V9	15x40	0
V10	15x40	0
V11	15x40	0
V12	15x40	0
V13	15x40	0
V14	15x40	0
V15	15x40	0
V16	15x40	0
V17	15x40	0
V18	15x40	0
V19	15x40	0
V20	15x40	0
V21	15x40	0
V22	15x40	0
V23	15x40	0
V24	15x40	0

Características dos materiais		
Isk	Ecs	
(kg/cm²)	(kg/cm²)	
250	241500	

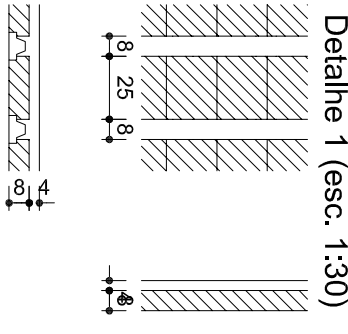

CONTEÚDO -

PROJETO ESTRUTURAL - FORMAS

PROPRIETÁRIO -

PREFEITURA MUNICIPAL DE MAXIMILIANO DE ALMEIDA - RS

ENDEREÇO OBRA -

RUA DA MISERICÓRDIA

MAXIMILIANO DE ALMEIDA - RS

PROJETO -

AMPLIAÇÃO GINÁSIO DE ESPORTES

ÁREA -

XXX.XXXm²

ÁREA TOTAL -

839,234m²

PREFEITURA MUNICIPAL DE

MAXIMILIANO DE ALMEIDA

PROPRIETÁRIO

RUA JOSE BONFÁDIO, 340 - MAXIMILIANO DE ALMEIDA - RS - CEP: 99800-000 - FONE: (51) 3997.1166 - 3997.1133

PROJETO

Obs.:

THIAGO DE SOUZA

ARQ. CAU A35799-5

PREFEITURA MUNICIPAL

MAX. DE ALMEIDA

DATA -

17/03/2014

VISTO -

ESCALA -

INDICADA

NÚMERO -

E-01