
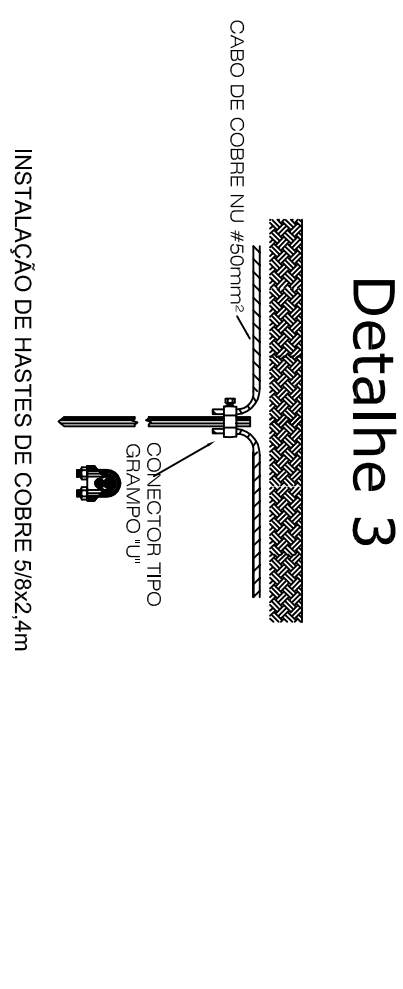


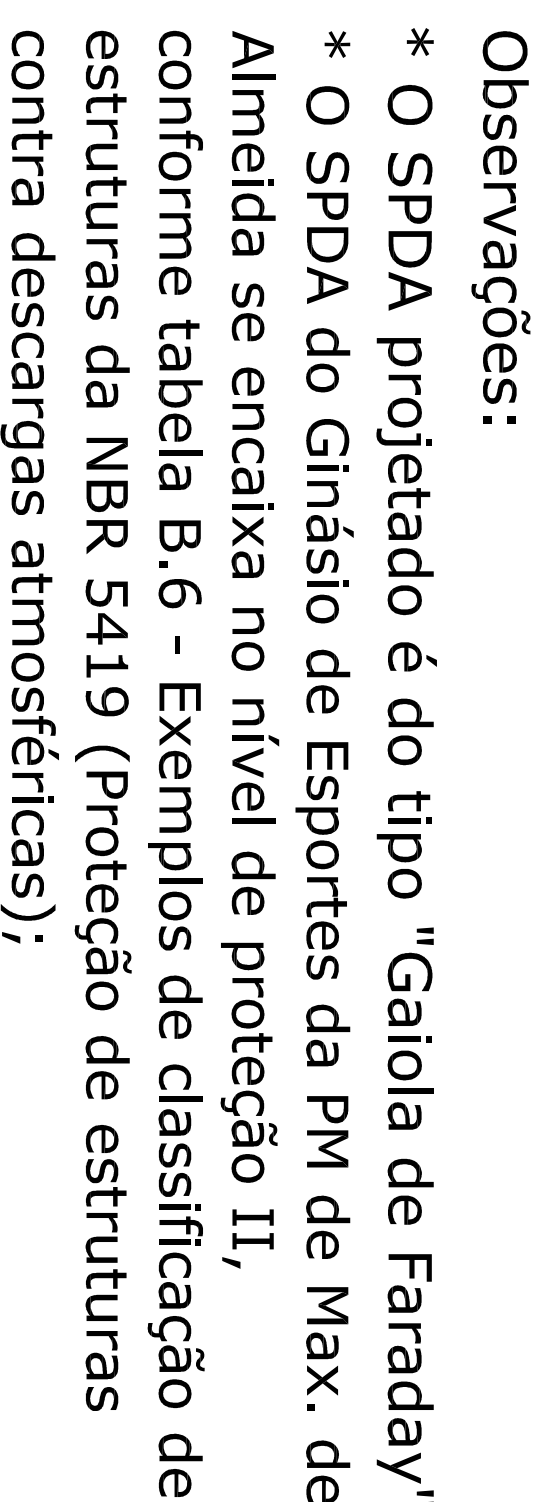

CONTEÚDO -			
SISTEMA DE PREVENÇÃO CONTRA DESASTRES ATMOSFÉRICAS - SPDA			
PROPRIETÁRIO - PREFEITURA MUNICIPAL DE MAXIMILIANO DE ALMEIDA - RS			
ENDEREÇO OBRA - RUA DA MISERICÓRDIA MAXIMILIANO DE ALMEIDA - RS			
PROJETO - AMPLIAÇÃO GINÁSIO DE ESPORTES	ÁREA - XXX,XXX²	ÁREA TOTAL - 839,25m²	
PREFEITURA MUNICIPAL DE MAXIMILIANO DE ALMEIDA RUA JOSÉ BONIFÁCIO, 340 - MAXIMILIANO DE ALMEIDA - RS - CEP: 99990-000 - FONE (54) 3997.1166 - 3997.1133 PROJETO PROPRIETÁRIO			
THIAGO DE SOUZA ARO. CAU A35799-5 PREFEITURA MUNICIPAL MAX. DE ALMEIDA			
OBS.:			
DATA - 16/10/2014	VISTO -	ESCALA -	NÚMERO -
DESENHO - THIAGO DE SOUZA		INDICADA	SPDA