

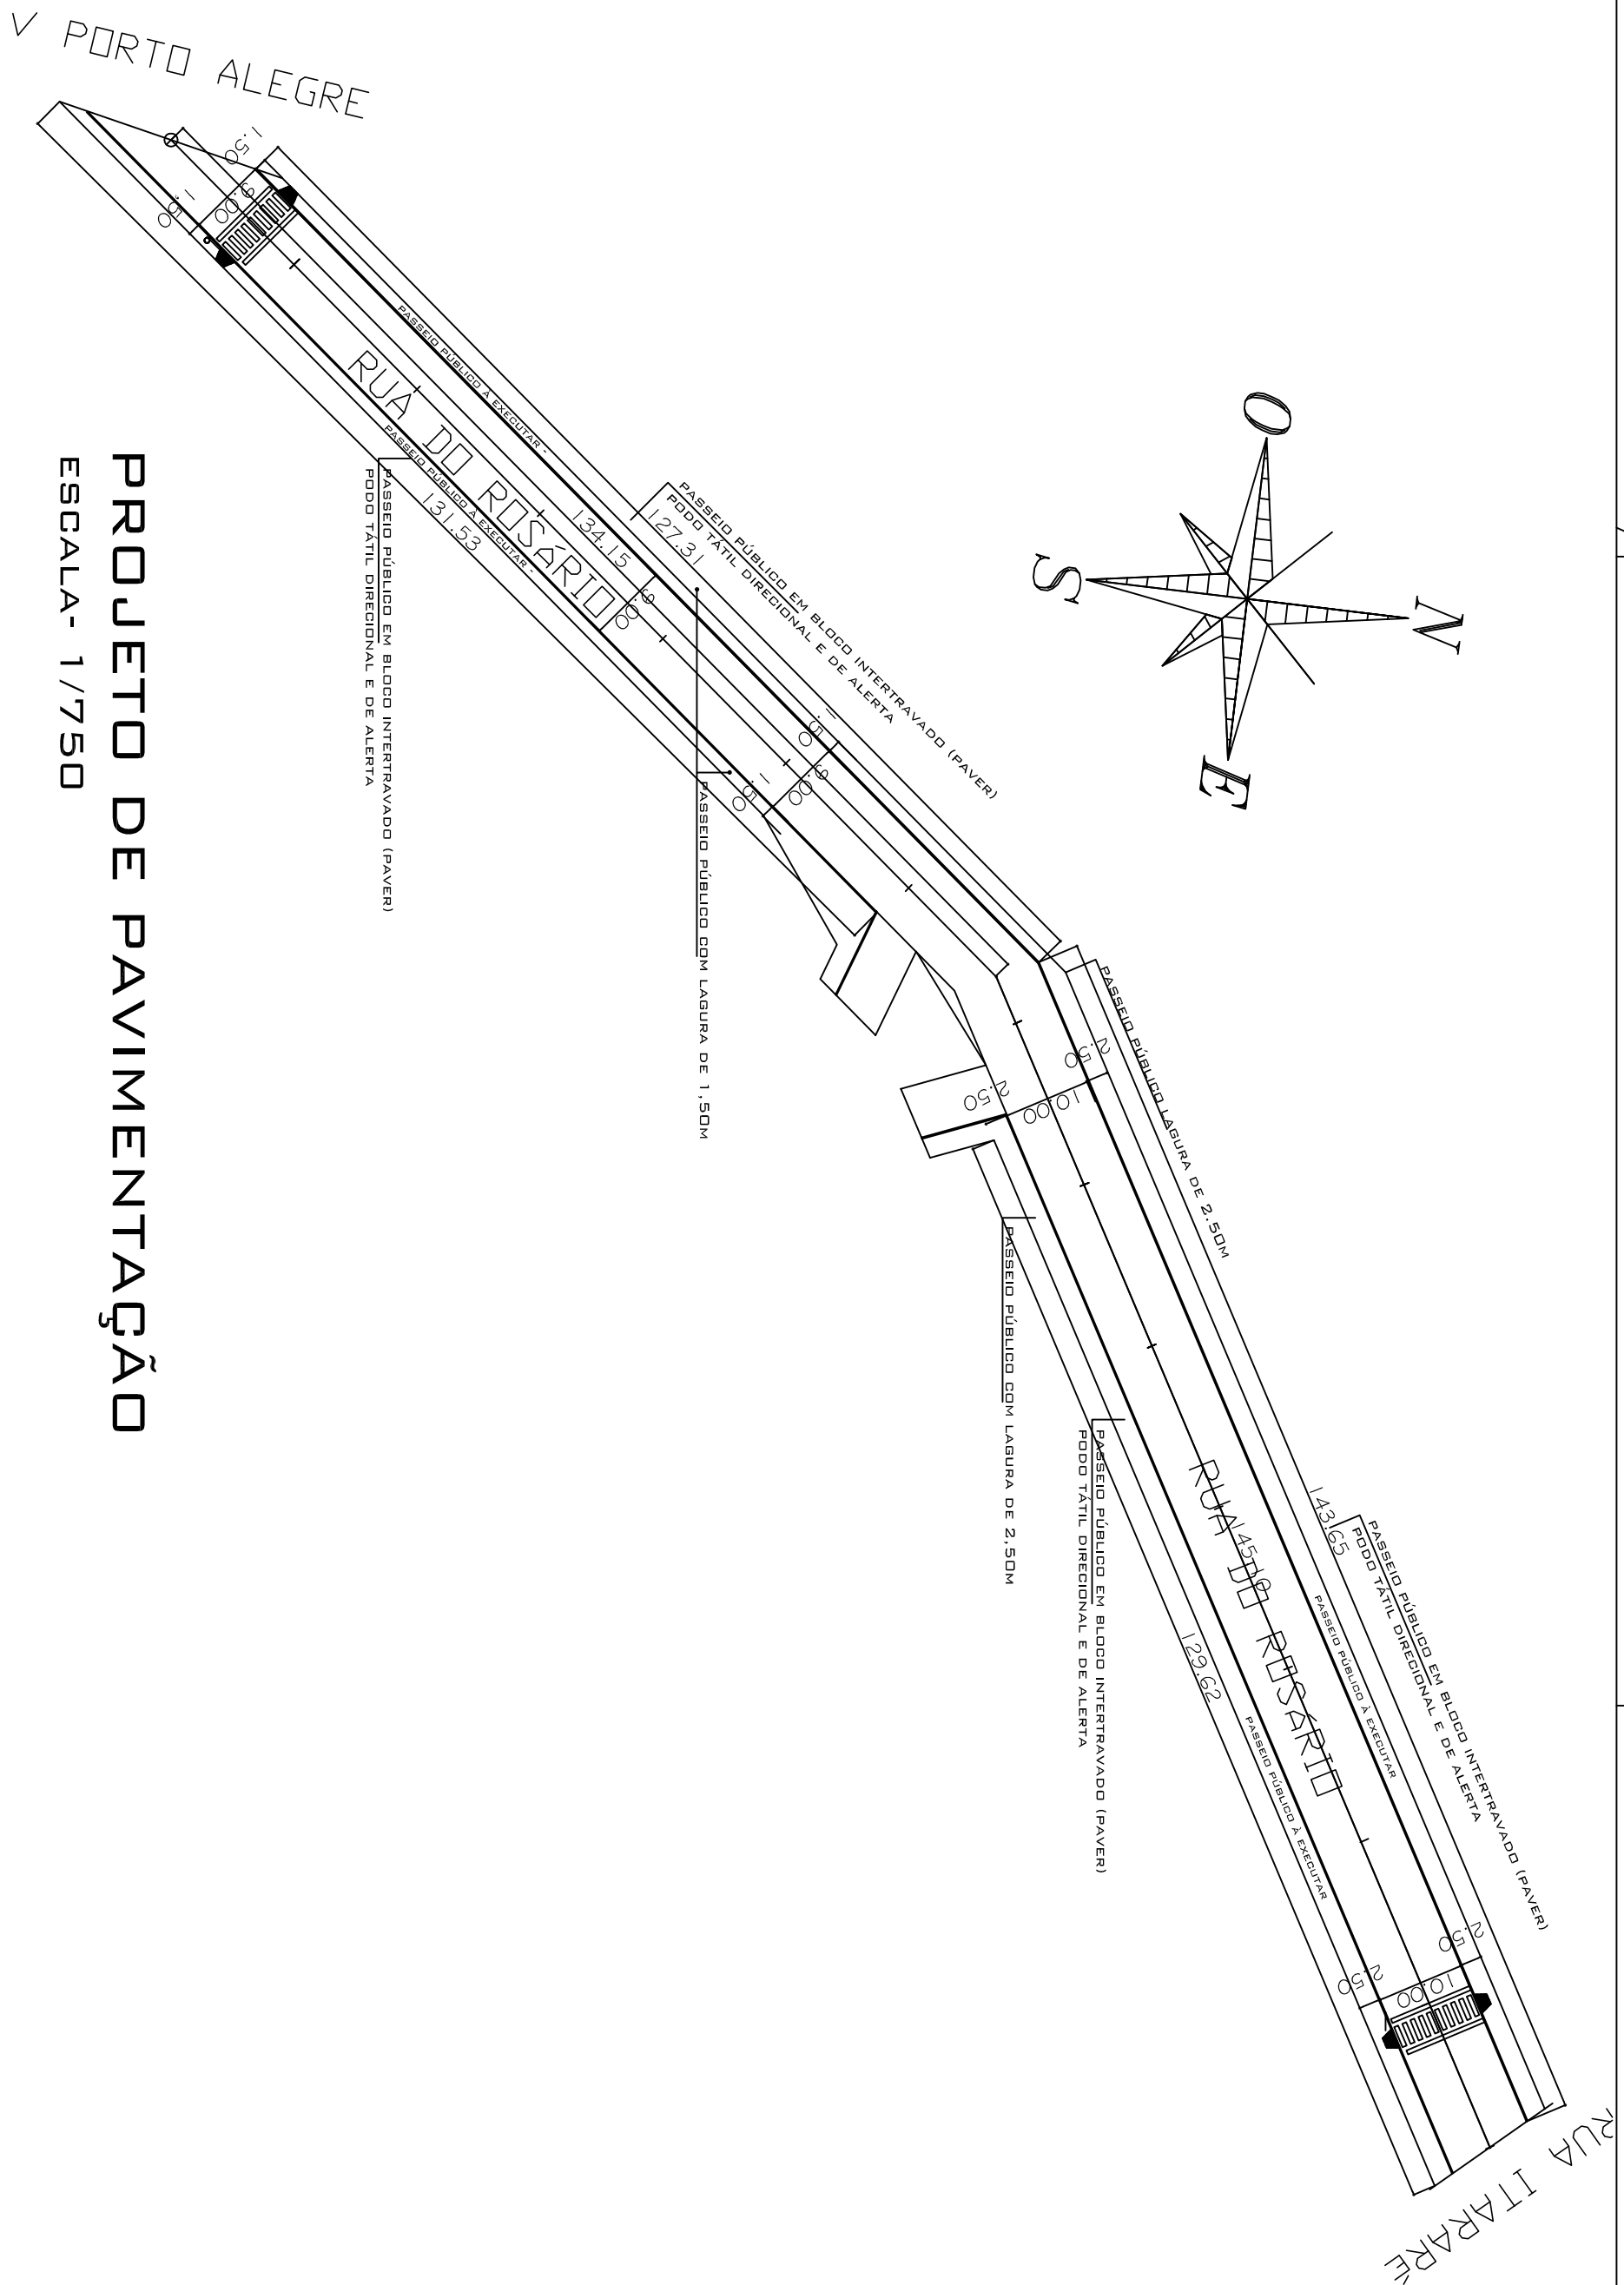


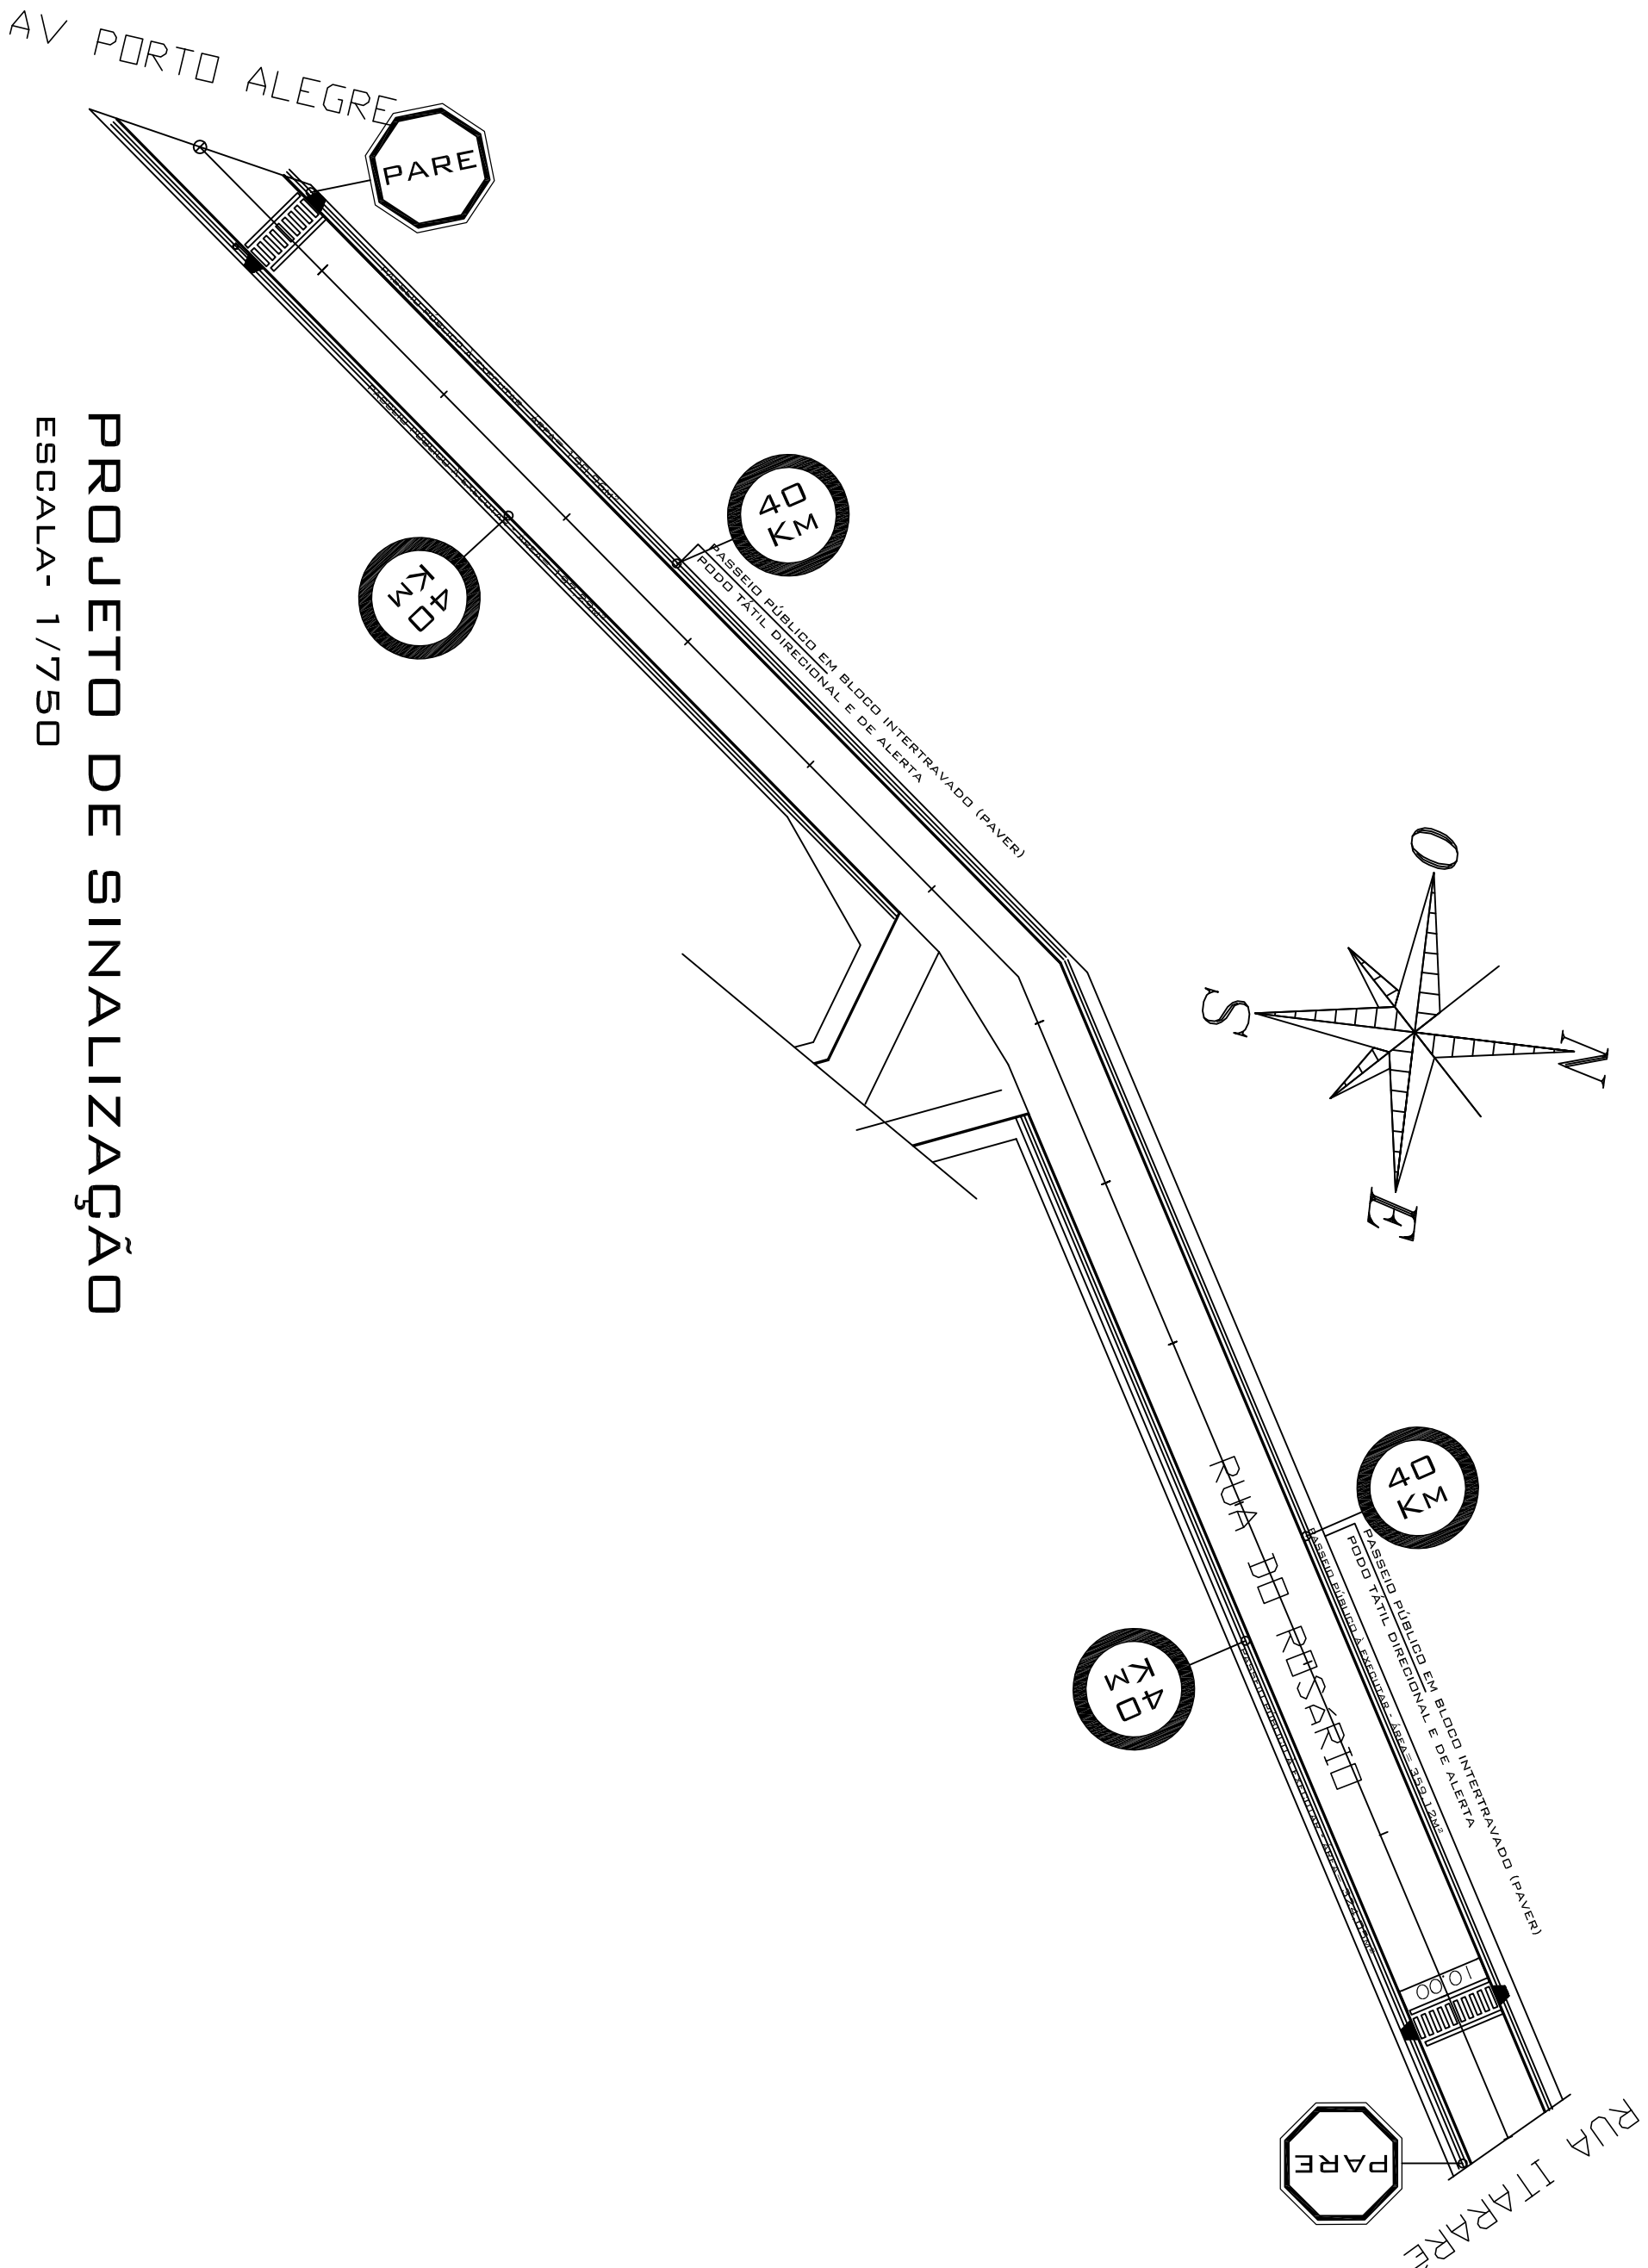


PROJETO DE PAVIMENTAÇÃO

ESCALA- 1/750

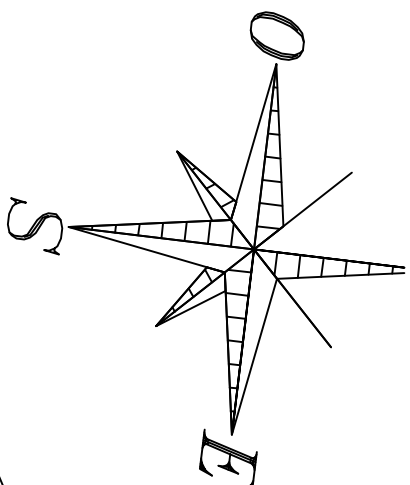


PROJETO DE SINALIZAÇÃO

ESCALA- 1/750

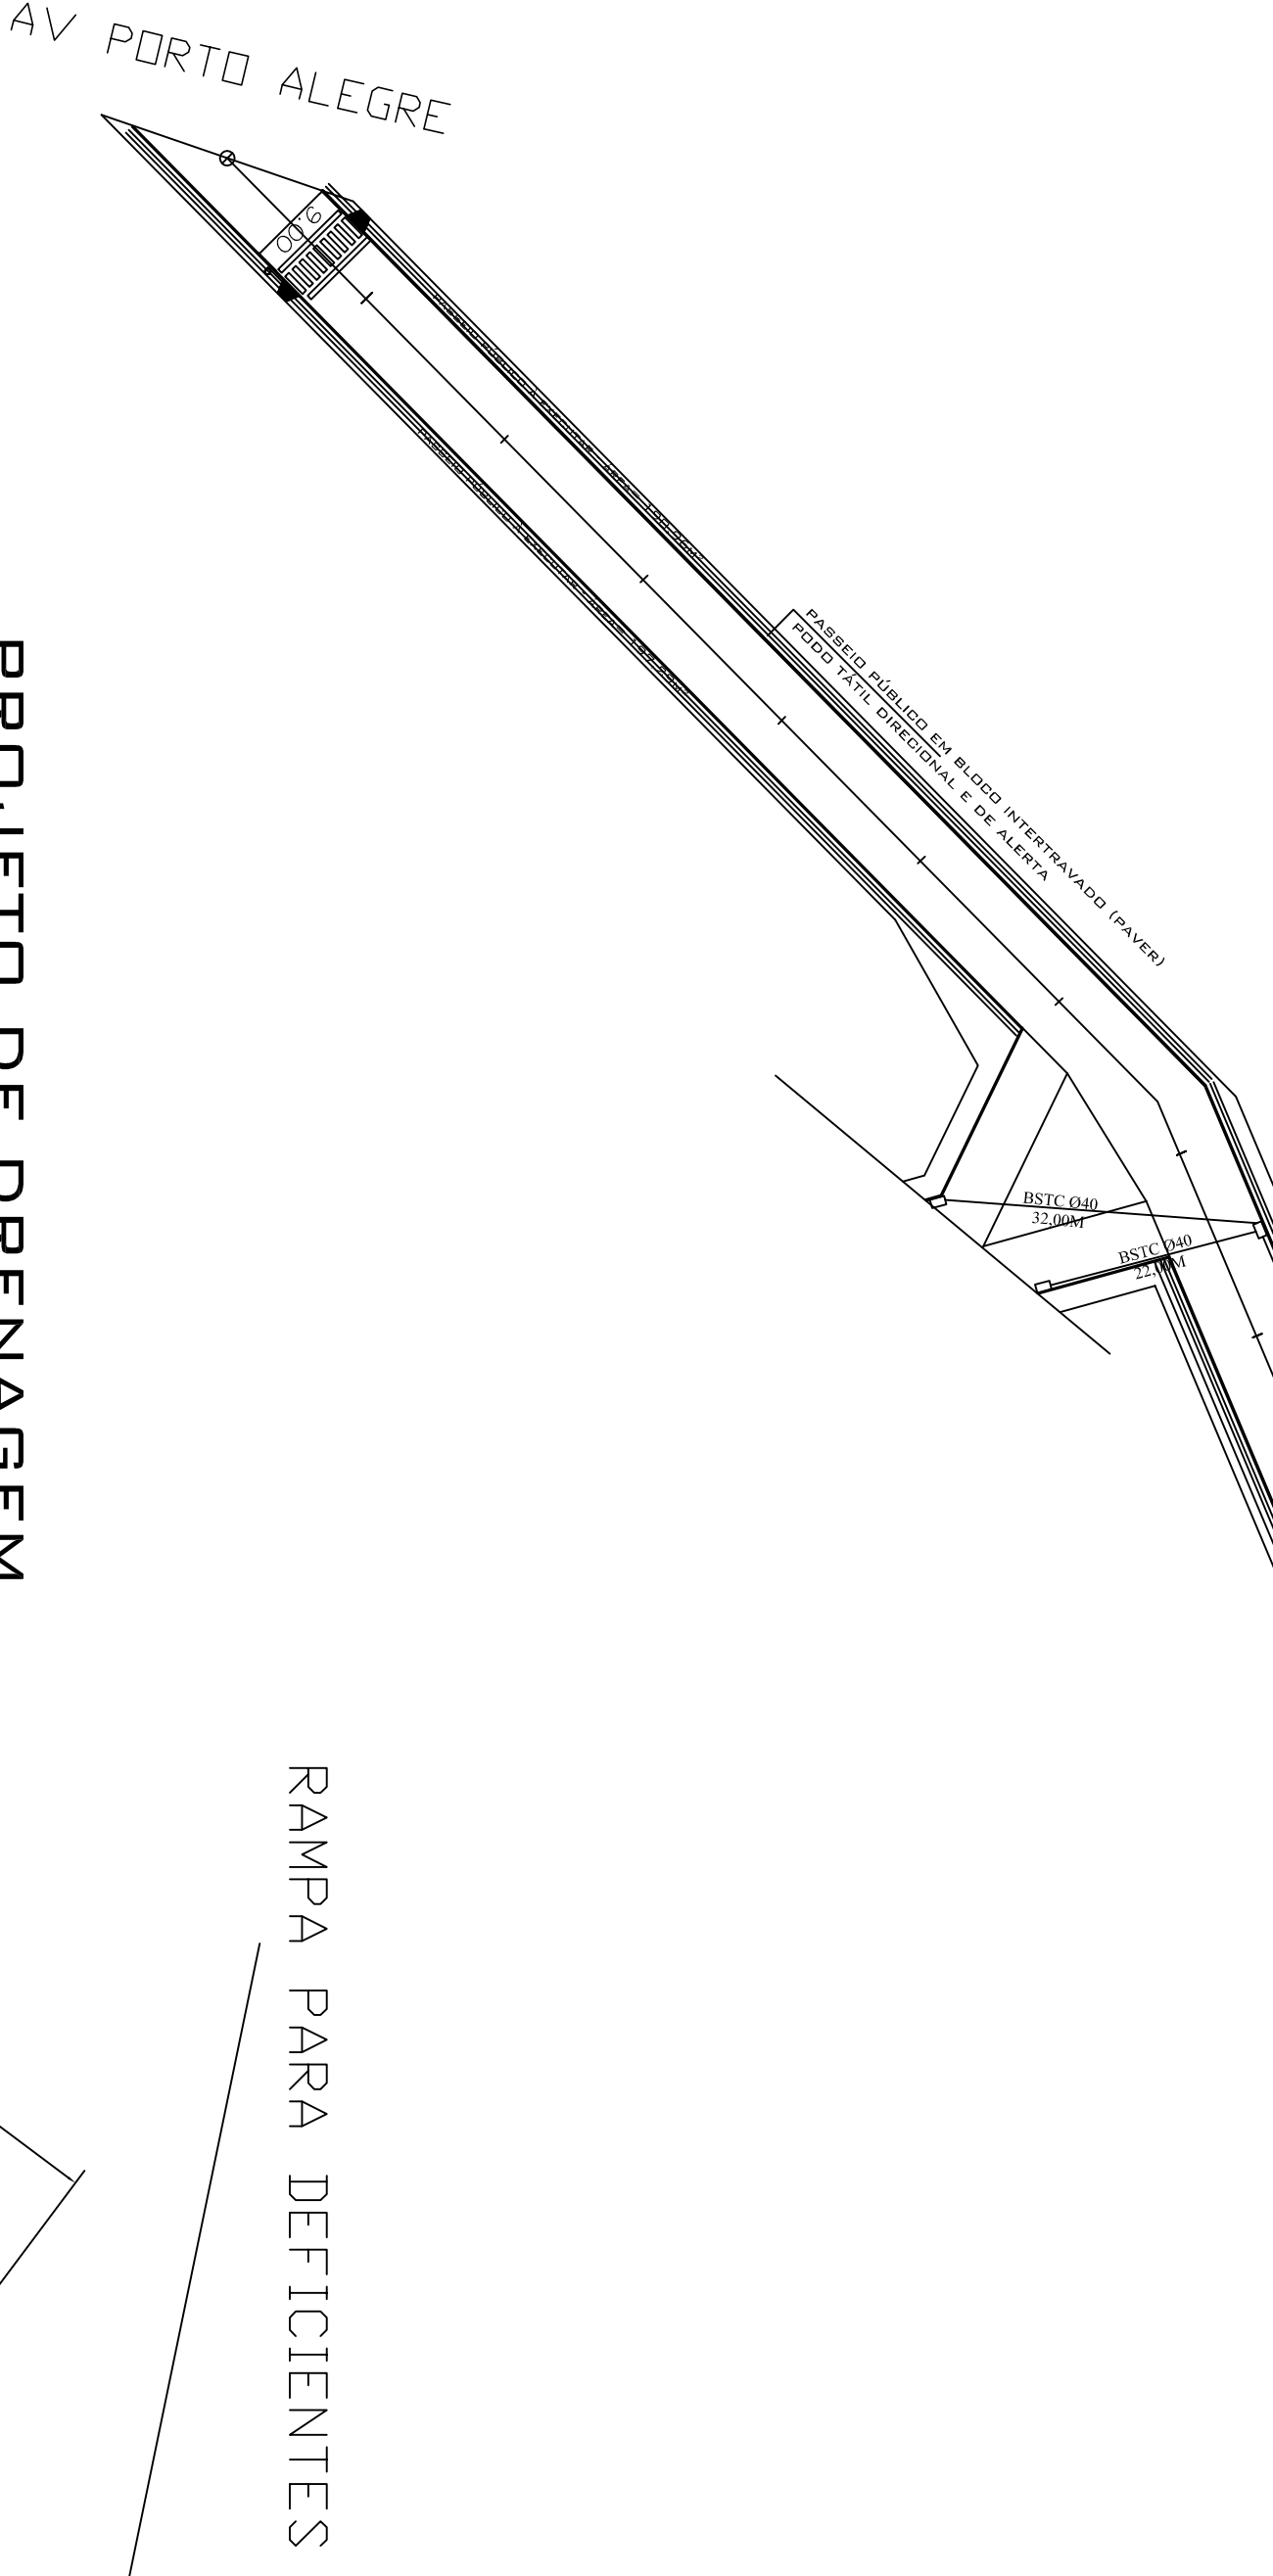


PROJETO DE DRENAGEM

ESCALA- 1/750

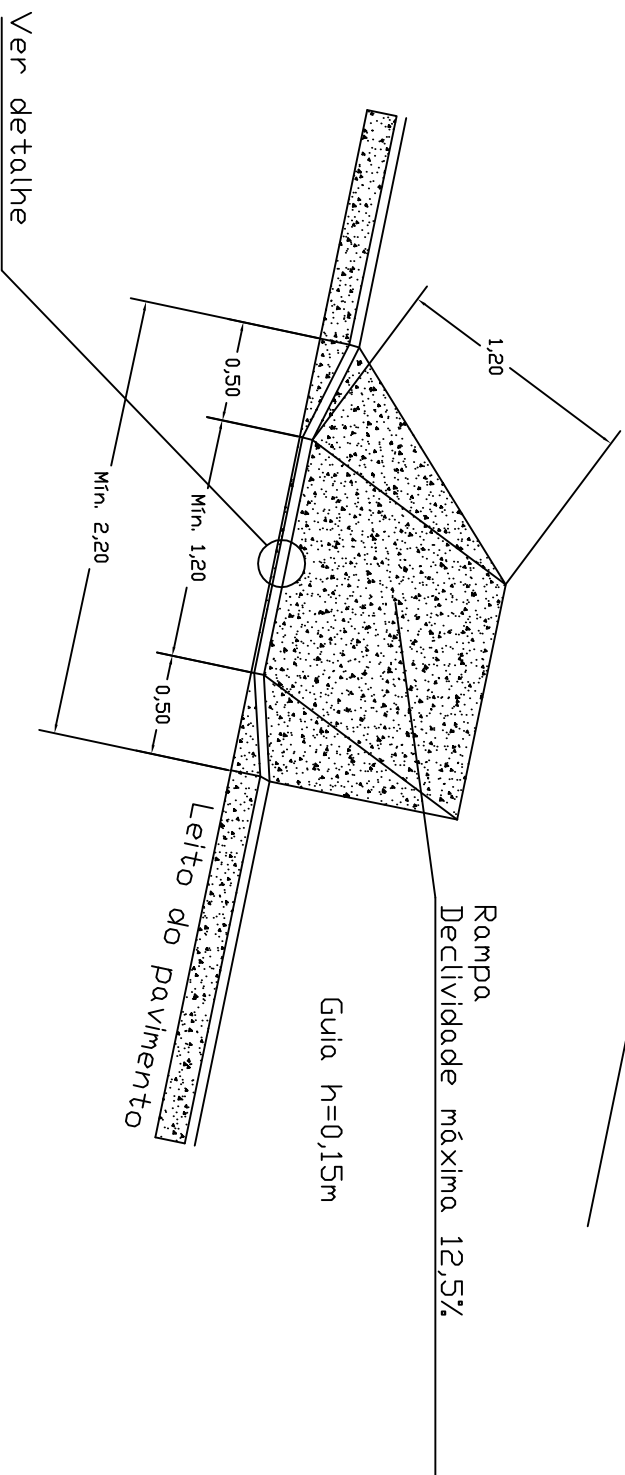

RAMPA PARA DEFICIENTES - PASSEIOS

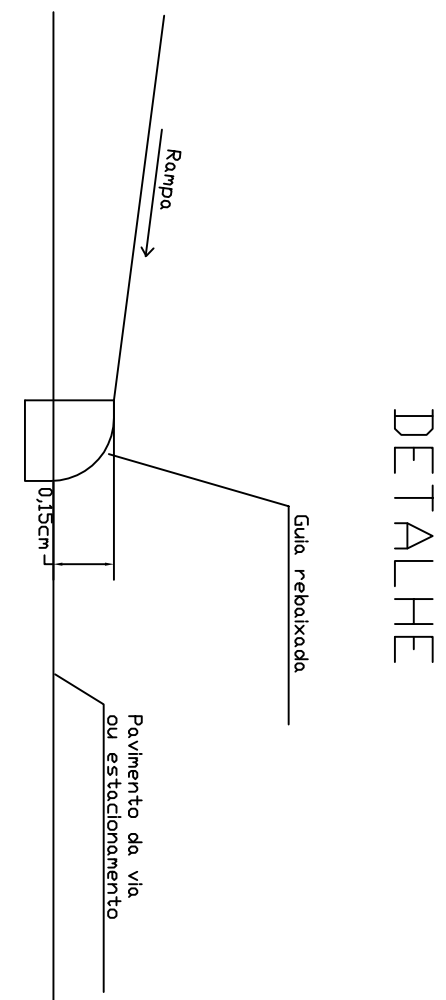

CONTEÚDO -			
IMPLANTAÇÃO - PAVIMENTAÇÃO - PROJETO DE SINALIZAÇÃO-DRENAGEM			
PROPRIETÁRIO -			
PREFEITURA MUNICIPAL DE MAXIMILIANO DE ALMEIDA - RS			
ENDEREÇO OBRA -			
RUA DO ROSÁRIO			
MAXIMILIANO DE ALMEIDA - RS			
PROJETO -	ÁREA -	ÁREA TOTAL -	
PAVIMENTAÇÃO EM PAF	XXX,XXM²	3.010,00M²	
PREFEITURA MUNICIPAL DE MAXIMILIANO DE ALMEIDA			
RUA JOSÉ BONIFÁCIO, 340 - MAXIMILIANO DE ALMEIDA - RS - CEP: 99800-000 - FONE: (54) 3397.1166 - 3397.1133			
PROJETO			
PROPRIETÁRIO			
ALCIR OSMAR GAMBETA			
ENG. CIVIL CREAS-107539			
Obs.:			
DATA -	VISTO -	ESCALA -	NÚMERO -
31/08/2015			
DESENHO -			
ALCIR O. GAMBETA		INDICADA	A-01