
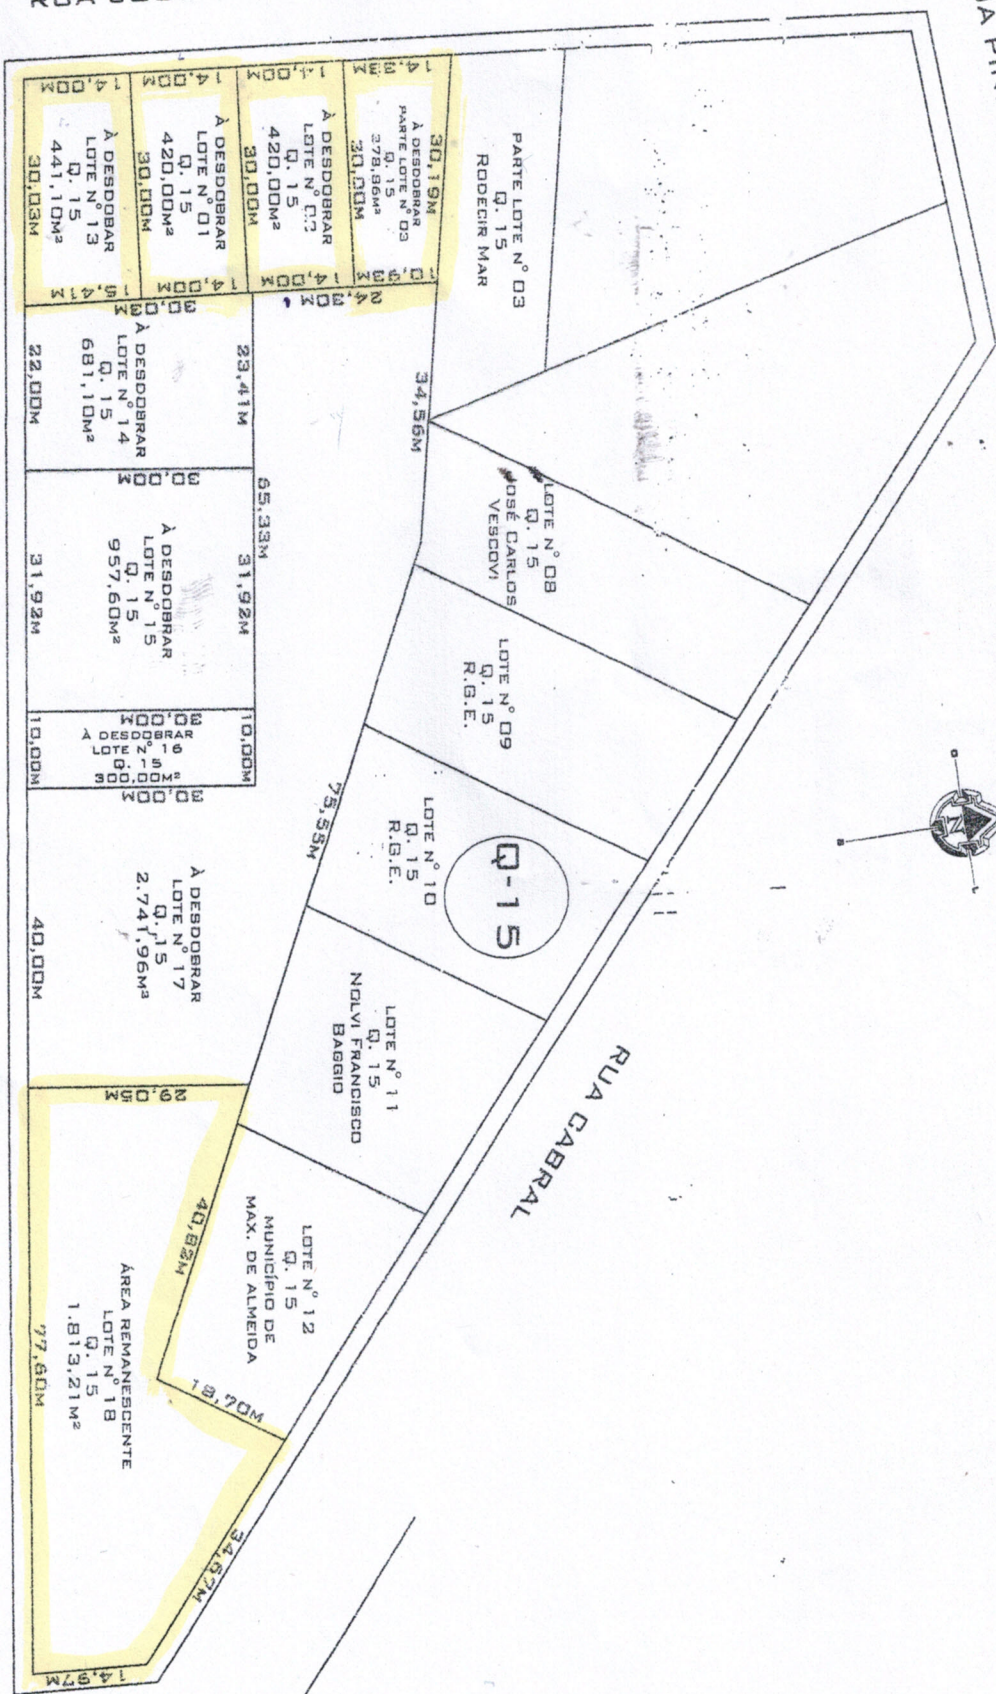


RUA PINHEIRO MACHADO

RUA JOSÉ BONIFÁCIO

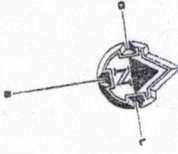

RUA JOSÉ MUTERLE

# SITUAÇÃO E LOCALIZAÇÃO

ESCALA- 1/1000