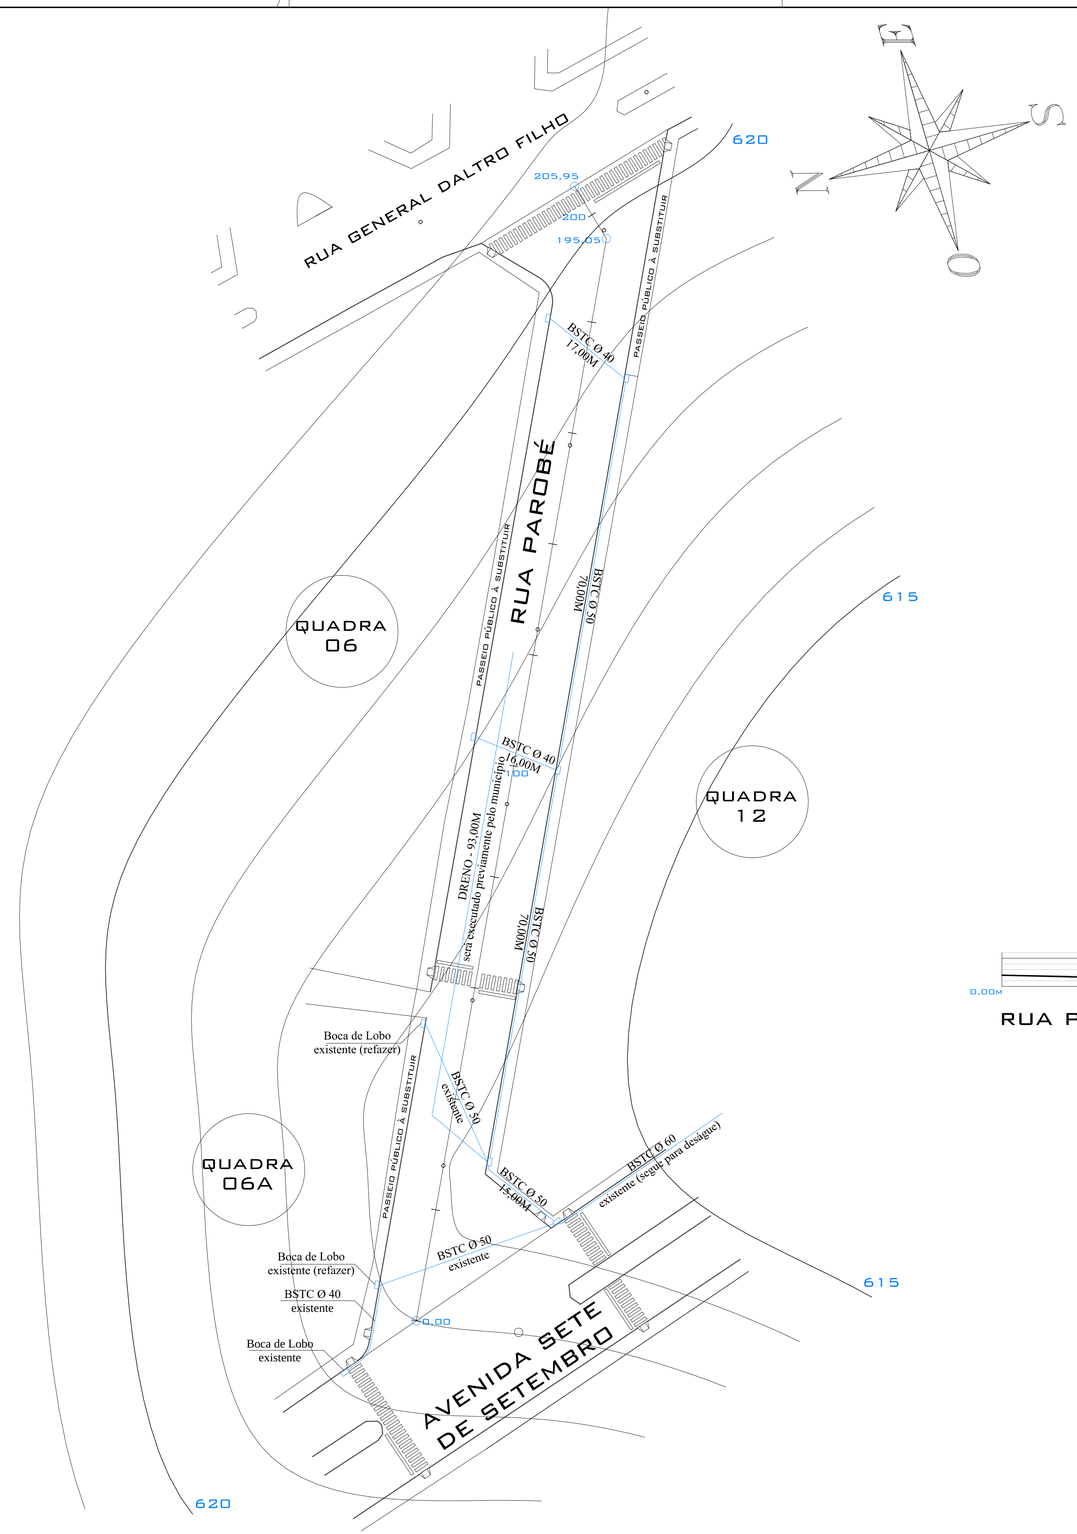

PROJETO DE DRENAGEM

ESCALA- 1/500

BOCA DE LOBO

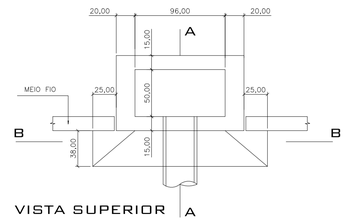

VISTA SUPERIOR

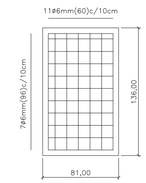

DETALH. DA ARMADURA

(ARMADURA DUPLA)

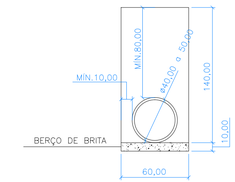

DETALHE VALA PARA TUBULAÇÃO

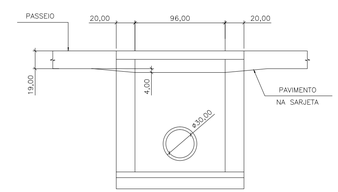

CORTE B-B

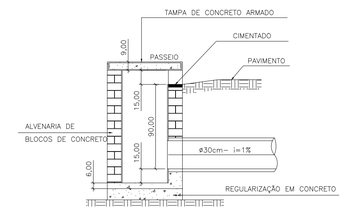

CORTE A-A

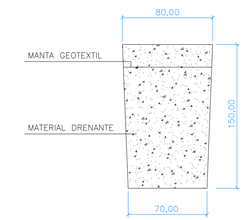

DRENO CEGO

(SERÁ EXECUTADO PREVIAMENTE PELO MUNICÍPIO)

RAMPA PARA PNE - PASSEIOS PODOTÁTIL

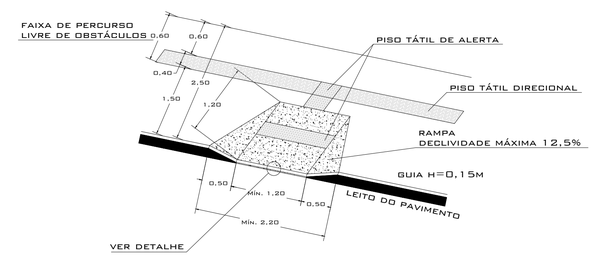

DETALHE

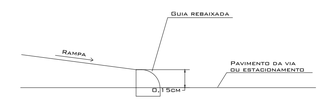

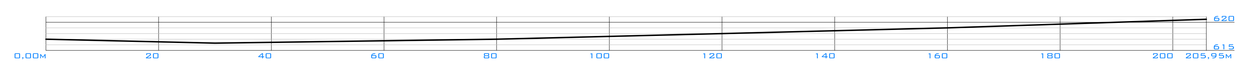

RUA PAROBÉ

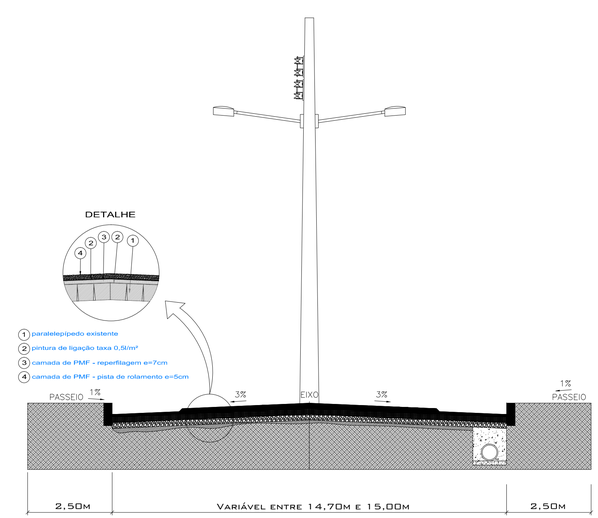

RUA PAROBÉ

CONTEÚDO -
PROJETO DE DRENAGEM

PROPRIETÁRIO -
PREFEITURA MUNICIPAL DE MAXIMILIANO DE ALMEIDA - RS

ENDEREÇO OBRA -
RUA PAROBÉ
MAXIMILIANO DE ALMEIDA - RS

PROJETO -	ÁREA -	ÁREA TOTAL -
PAVIMENTAÇÃO EM PMF	XXX,XXM²	3.401,00M²

PREFEITURA MUNICIPAL DE MAXIMILIANO DE ALMEIDA

RUA JOSÉ BONIFÁCIO, 340 - MAXIMILIANO DE ALMEIDA - RS - CEP 99890-000 - FONE (54) 3397 1166 - 3397 1133

PROJETO	PROPRIETÁRIO
THIAGO DE SOUZA ARQ. CAU A35799-5	PREFEITURA MUNICIPAL MAX. DE ALMEIDA

OBS.:

DATA -	VISTO -	ESCALA -	NÚMERO -
18/05/2016		INDICADA	A-02
DESENHO - THIAGO DE SOUZA			