



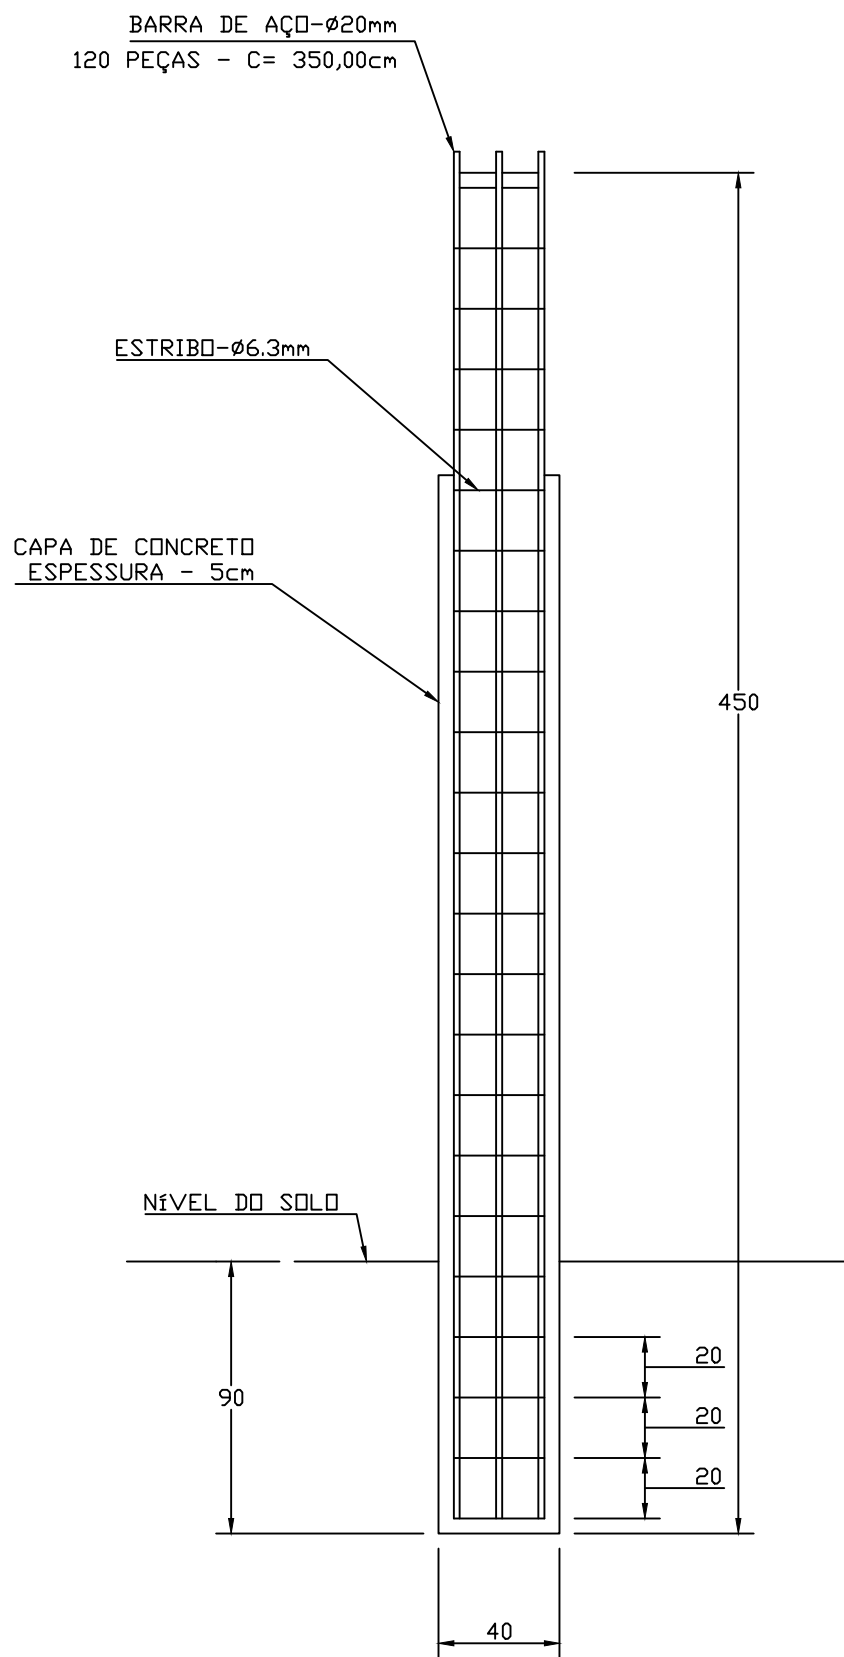


CORTE
TRANSVERSAL DA CORTINA

ESCALA 1 : 25

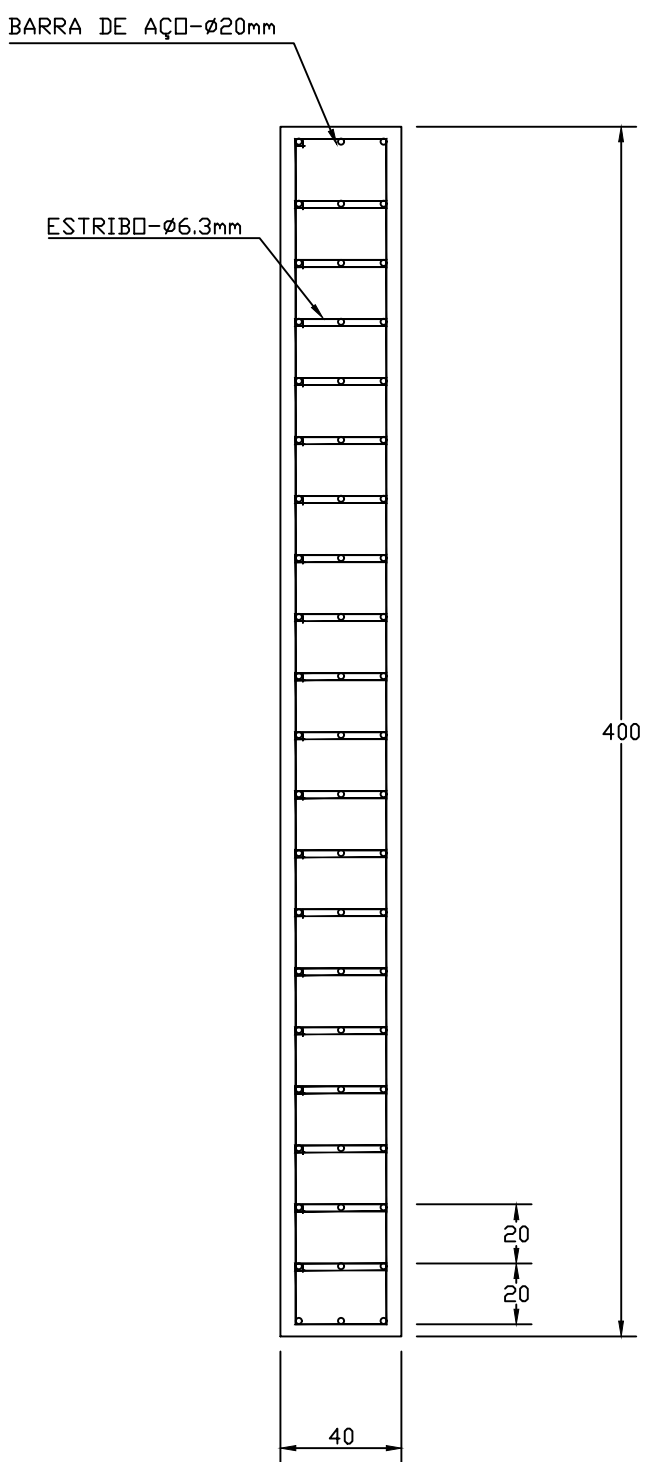


CORTE
LONGITUDINAL DA CORTINA

ESCALA 1 : 25

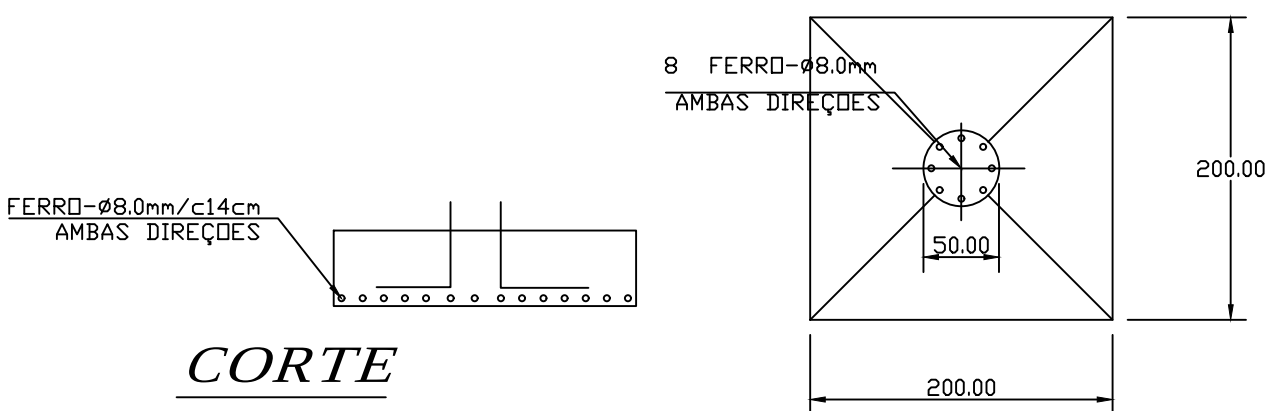

CORTE
SAPATAS

ESCALA 1 : 25

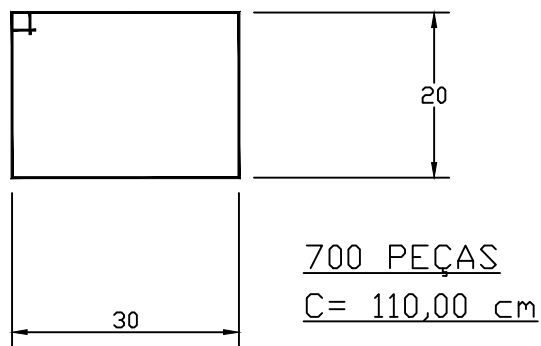

DETALHE ESTRIBO

ESCALA 1 : 10

RESUMO AÇO: DAS VIGAS:	COMP: TOTAL (M)	BARRAS - 12,00m (+ 10%) (UN)
BARRAS Ø20mm	1.545,00	150
CAVALETES - Ø20mm	183,00	17
TRAVAS - Ø20mm	117,00	11
ESTRIBOS - Ø6,3mm	2.819,00	258
TOTAL		436
CONCRETO		23,00 m3
FORMA/CAIXARIA		4,00 m3
FCK RESIST. à COMP. ADS 28 DIAS		180,00 Kg/m3
ARAME RECOZIDO Nº 18 (1,24 mm)		115,00 Kg
RESUMO AÇO: DAS TRAVESSAS:	COMP: TOTAL (M)	BARRAS - 12,00m (+ 10%) (UN)
BARRAS Ø20mm	180,00	99
TOTAL		99
CONCRETO		3,50 m3
FORMA/CAIXARIA		0,50 m3
FCK RESIST. à COMP. ADS 28 DIAS		180,00 Kg/m3
ARAME RECOZIDO Nº 18 (1,24 mm)		-----
RESUMO AÇO: DA LAJE:	COMP: TOTAL (M)	BARRAS - 12,00m (+ 10%) (UN)
BARRAS Ø10mm	1280,00	107
ESTRIBO Ø6,3mm	346,00	29
TOTAL		109
CONCRETO		12,80 m3
FORMA/CAIXARIA		1,50 m3
FCK RESIST. à COMP. ADS 28 DIAS		180,00 Kg/m3
ARAME RECOZIDO Nº 18 (1,24 mm)		25,00 Kg
RESUMO AÇO: DA CORTINA:	COMP: TOTAL (M)	BARRAS - 12,00m (+ 10%) (UN)
BARRAS Ø20mm	420,00	39
ESTRIBO Ø6,3mm	770,00	70
TOTAL		109
CONCRETO		11,50 m3
FORMA/CAIXARIA		1,50 m3
FCK RESIST. à COMP. ADS 28 DIAS		180,00 Kg/m3
ARAME RECOZIDO Nº 18 (1,24 mm)		25,00 Kg

ESPAÇO RESERVADO À APROVAÇÃO

TAXA DE OCUPAÇÃO DO SOLO

MATRICULA TERRENO:

ÁREA DO TERRENO (min.) :

"T. O." (TAXA DE OCUPAÇÃO) :

"I. A." (ÍNDICE DE APROVEITAMENTO) :

Nº DE PAVIMENTOS

ÁREA DO PROJETO PARA CONSTRUÇÃO

RESUMO DAS ÁREAS

APROVAÇÕES:

Direitos autorais reservados - Lei 5988/73.
Consultar projetos complementares.
Verificar medidas na obra.
Medidas em metros, Divergência entre cotas e escala, prevalece as cotas.
Qualquer alteração deverá ser autorizado pelo responsável técnico
Declaro que a aprovação do projeto não implica no recolhimento de taxas, nem do direito de propriedade do terreno

AG

Alcir Osmar Gambeta

ENG. CIVIL: CREA/SC - 072078-1
CREA/RS - 107539

Rua José Bonifácio, nº 235, Apto 01, Maximiliano de Almeida - RS
Fone: (054) 3397 1670 - email: / msn: enggambeta@gmail.com

OBRA

PROJETO DE UMA PONTE NA LINHA MAZZURANA.

LOCAL

LINHA MAZZURANA - MUNICIPIO DE MAXIMILIANO DE ALMEIDA-RS

ÁREA

64,00m²

ESPECIFICAÇÕES

PROJETO PONTE:
CORTE AA, CORTE BB, ELEVÇÃO FRONTAL,
PLANTA DE COBERTURA E DETALHES.

DATA

MAIO/2018

ESCALA

INDICADA

PROJETO

Resp. Técnico Alcir Osmar Gambeta - Engenheiro Civil - CREA/ RS - 107539

EXECUÇÃO

Resp. Técnico Alcir Osmar Gambeta - Engenheiro Civil - CREA/ RS - 107539

PROPRIETÁRIO

PREFEITURA DE MAXIMILIANO DE ALMEIDA-RS

BRANCHA

ARQ.-01
02
02-01-07
COD. Nº : 000/001