
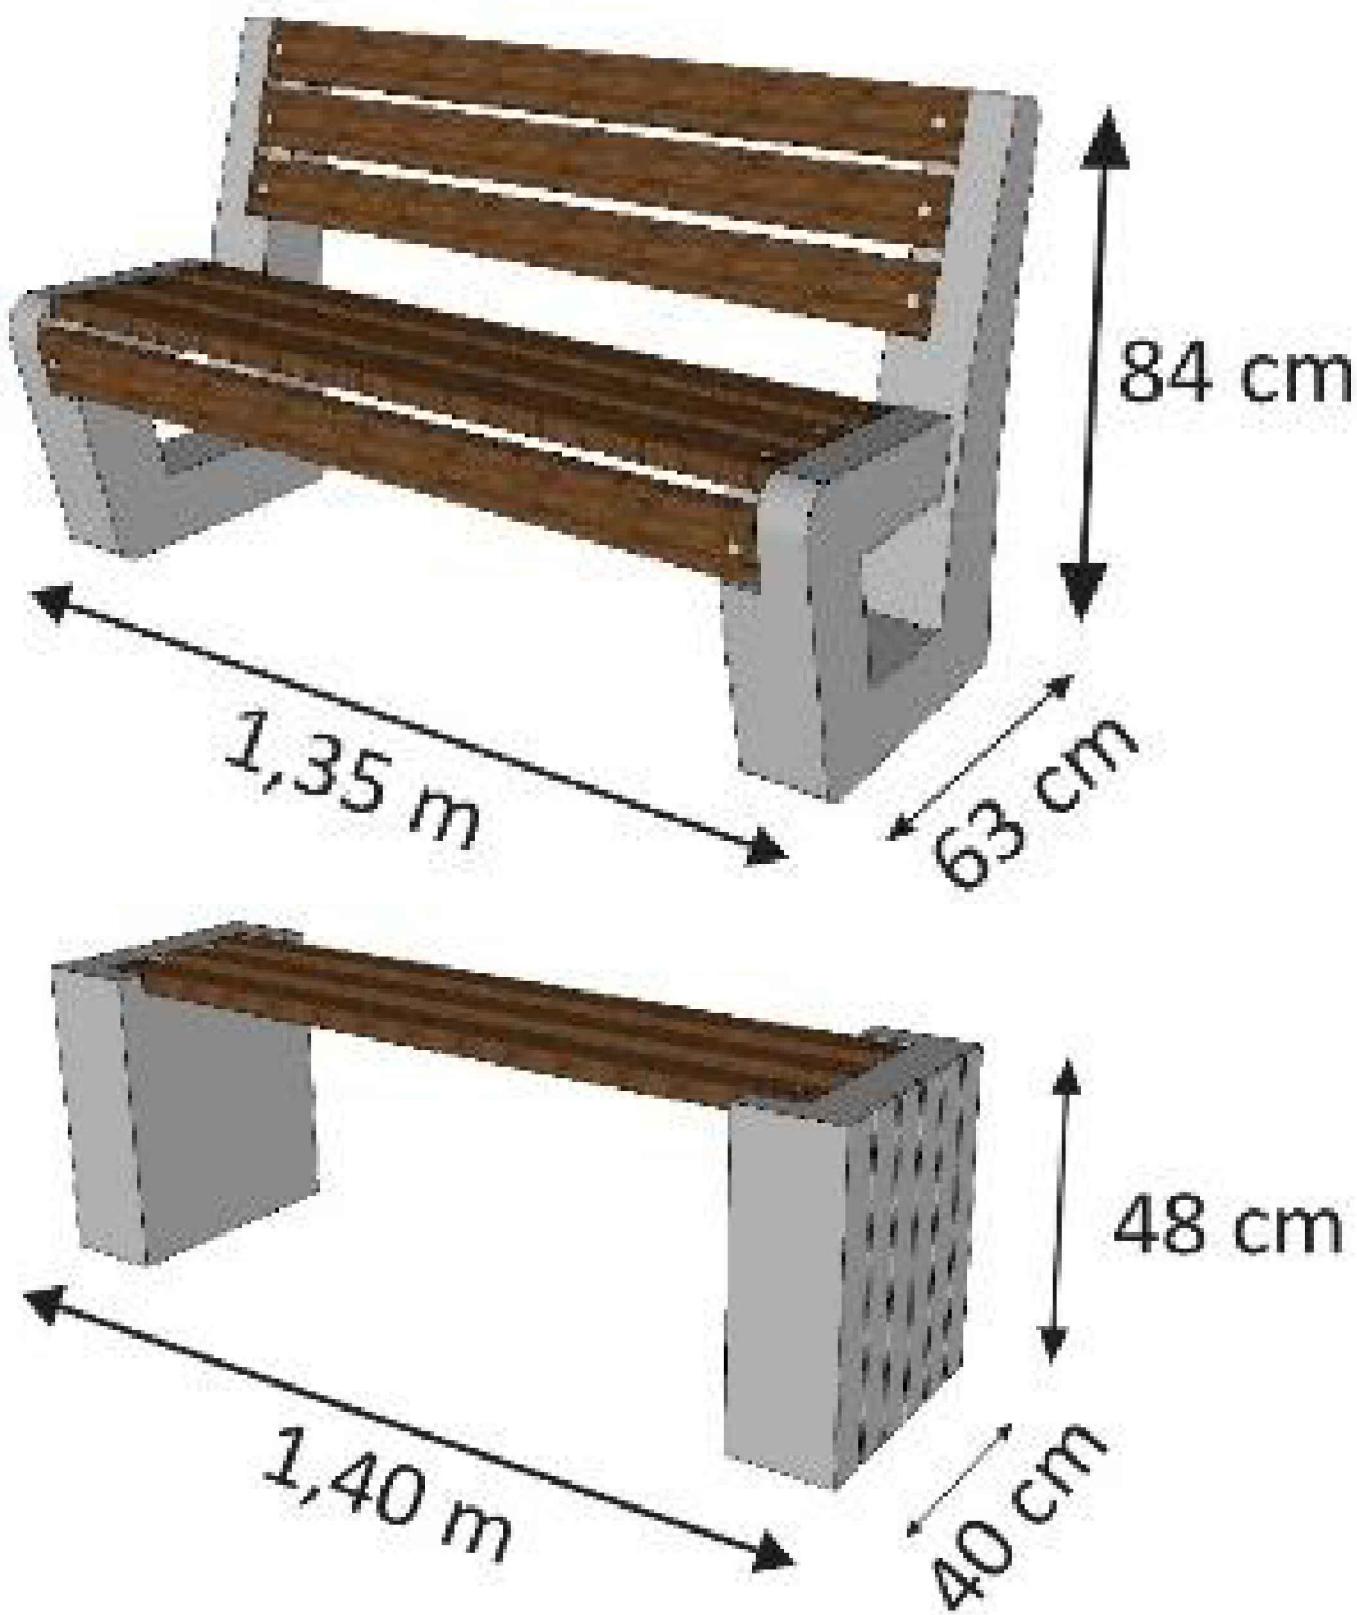
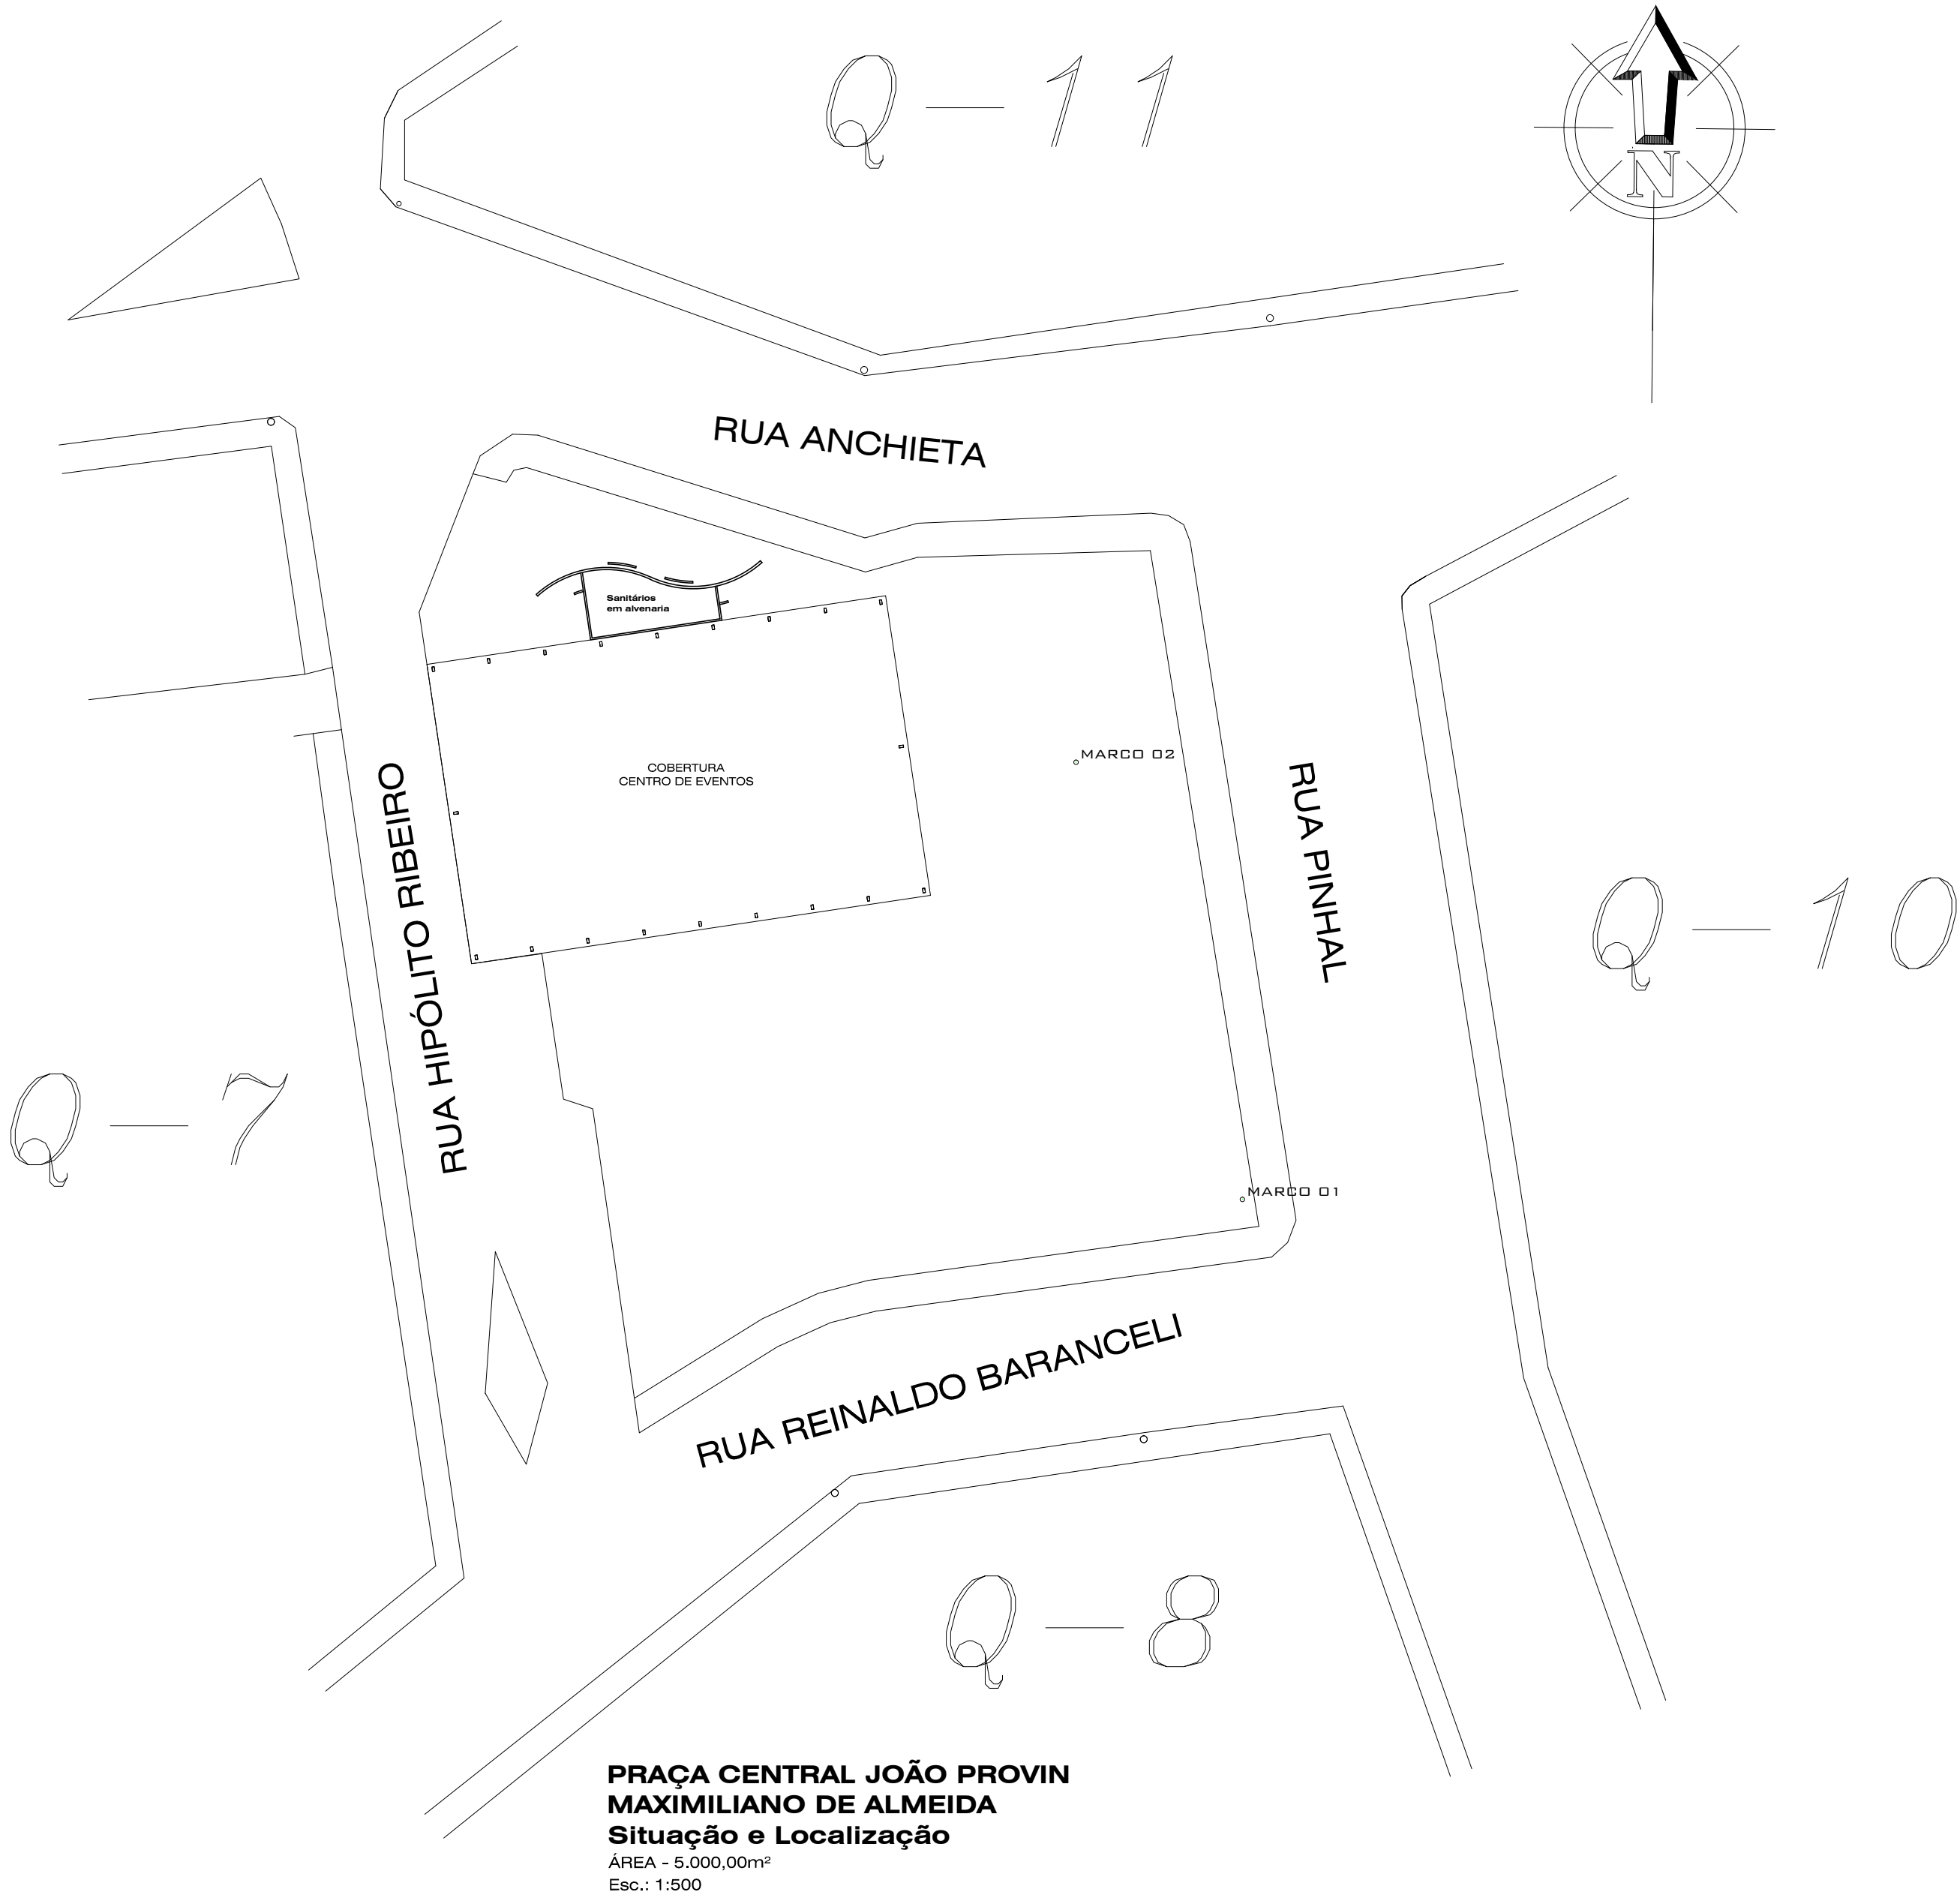


PERFIL AA' - PRAÇA CENTRAL
Esc.: 1:100

RAMPA PARA PNE - PASSEIOS PODOTÁTIL
LARGURA 2,50M

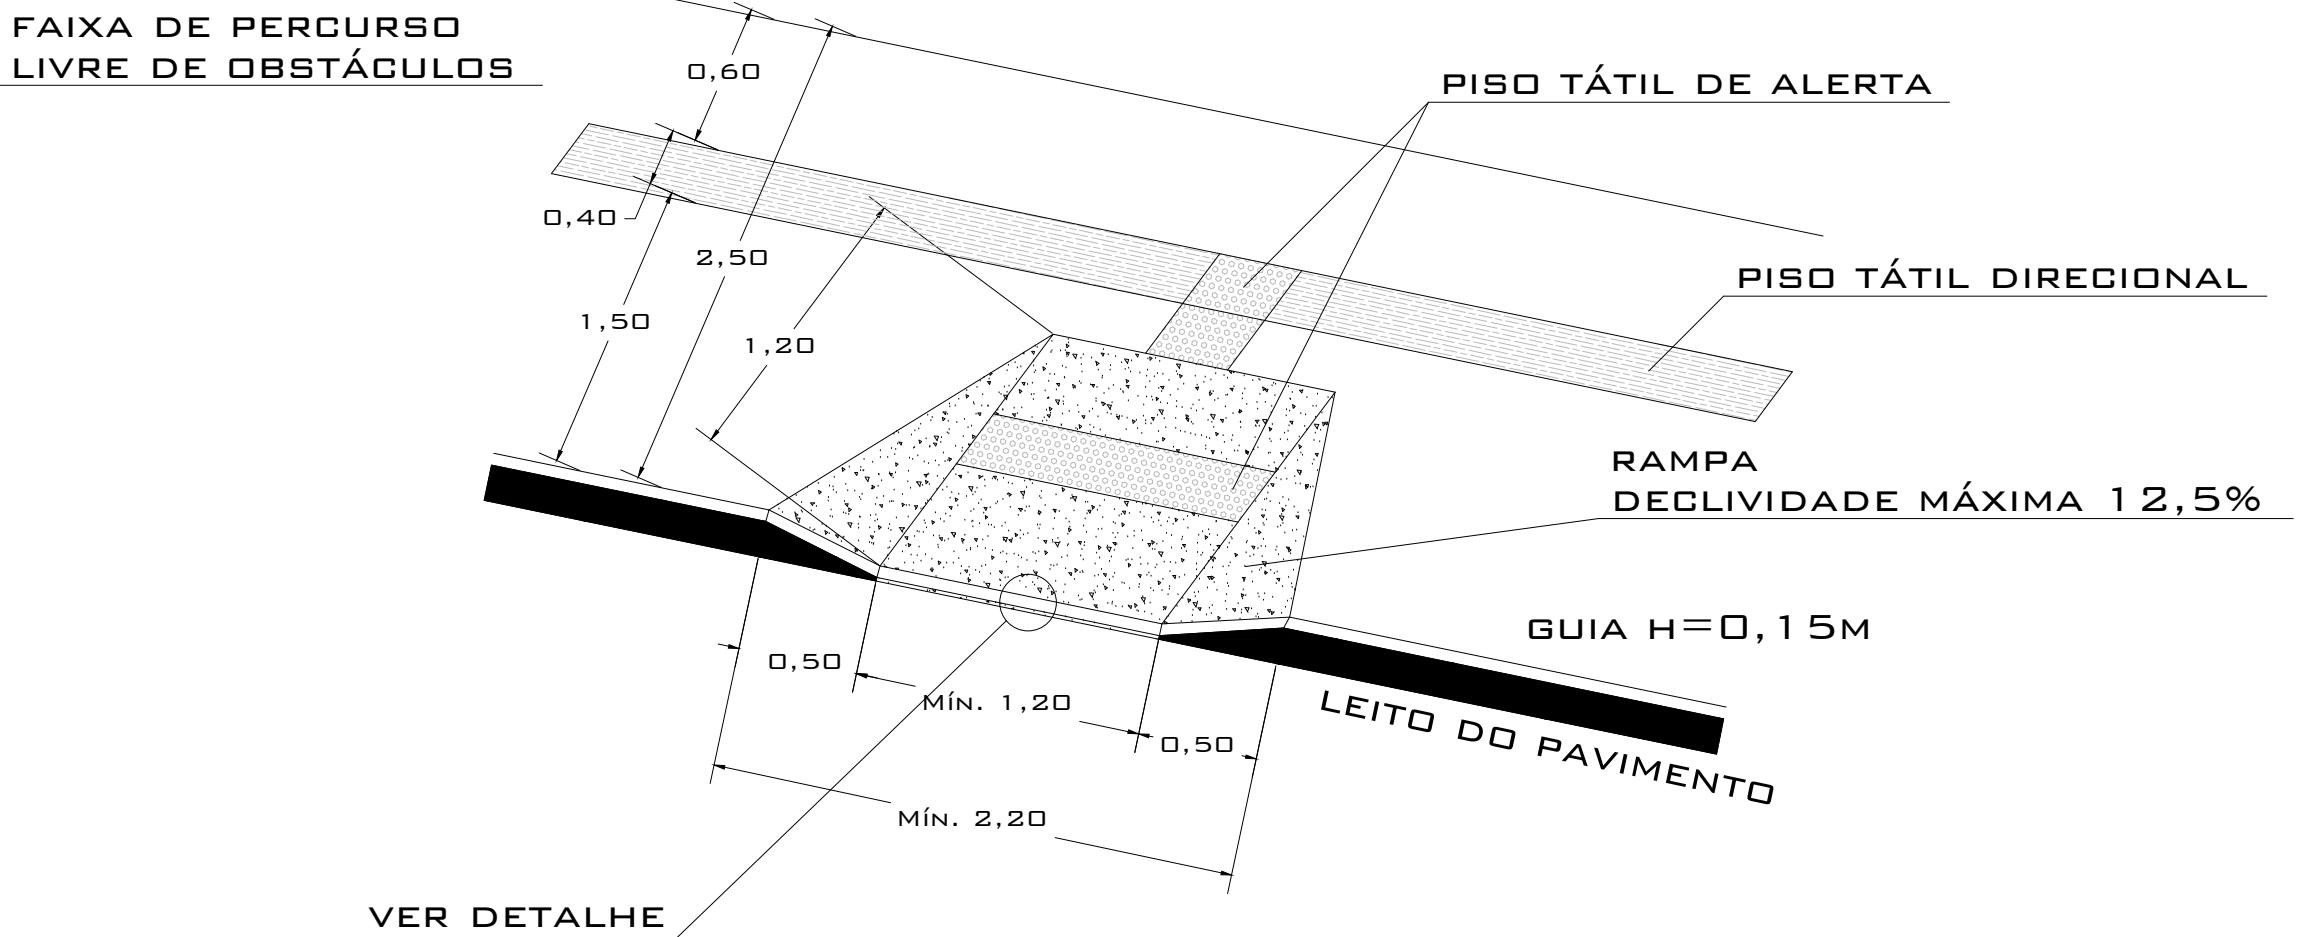

BANCOS EM CONCRETO/MADEIRA
MODELO DE REFERÊNCIA
ESC.: S/E

CONTEÚDO - PRAÇA CENTRAL JOÃO PROVIN - SITUAÇÃO - LOCALIZAÇÃO - PERFIL AA'			
PROPRIETÁRIO - PREFEITURA MUNICIPAL DE MAXIMILIANO DE ALMEIDA - RS			
ENDEREÇO OBRA - PRAÇA CENTRAL JOÃO PROVIN - MAXIMILIANO DE ALMEIDA - RS			
PROJETO - REVITALIZAÇÃO DA PRAÇA JOÃO PROVIN		ÁREA - XXX,XXM²	ÁREA TOTAL - 5.170,00M²
PREFEITURA MUNICIPAL DE MAXIMILIANO DE ALMEIDA			
RUA JOSÉ MÁXIMO, 340 - MAXIMILIANO DE ALMEIDA - RS - CEP 99890-000 - FONE (54) 3397 1166 - 3397 1133			
PROJETO		PROPRIETÁRIO	
THIAGO DE SOUZA ARQ. CAU A35799-5		PREFEITURA MUNICIPAL MAX. DE ALMEIDA	
OBS.:			
DATA - 01/10/2018	VISTO -	ESCALA -	NÚMERO - A-01
DESENHO - THIAGO DE SOUZA		INDICADA	