



PLANILHA DE ÁREAS	PAVIMENTAÇÃO (M²)	PASSEIOS (M²)	MEIO FIO
RUA DAS CHÁCARAS	3211,00	1997,00	591,00 m




PLANILHA DE ÁREAS	PAVIMENTAÇÃO (M²)	PASSEIOS (M²)	MEIO FIO
RUA ITARARÉ	2113,00	1096,00	329,00 m

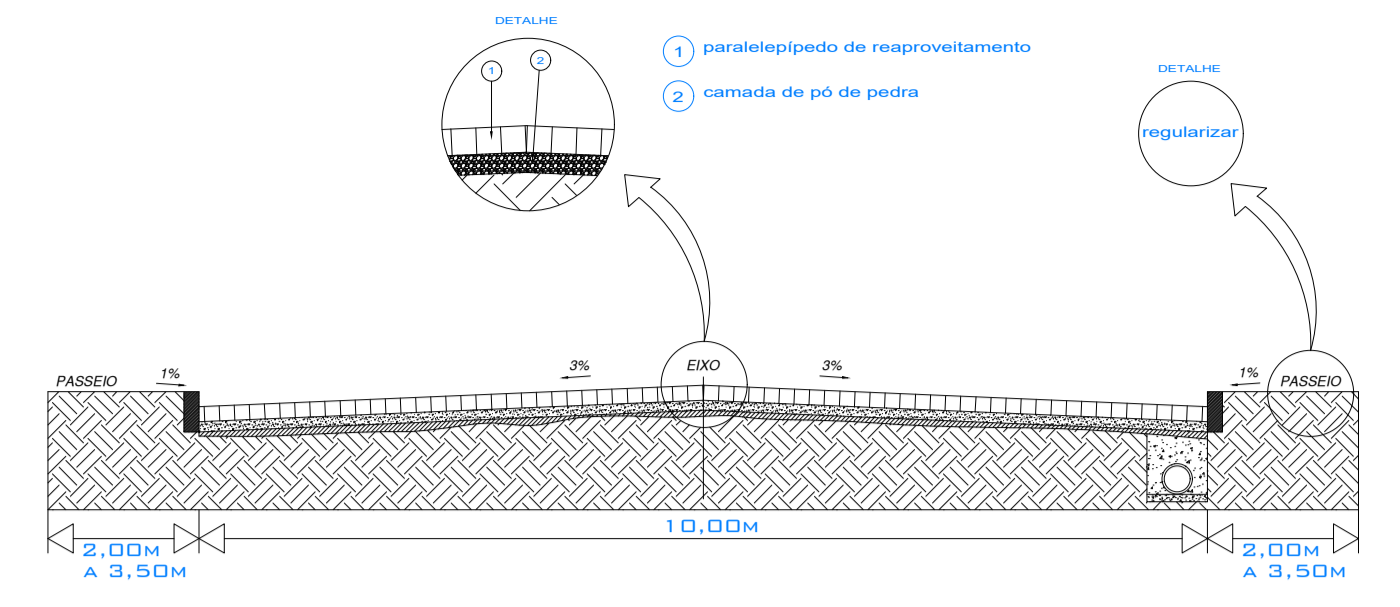



• RUA DAS CHÁCARAS

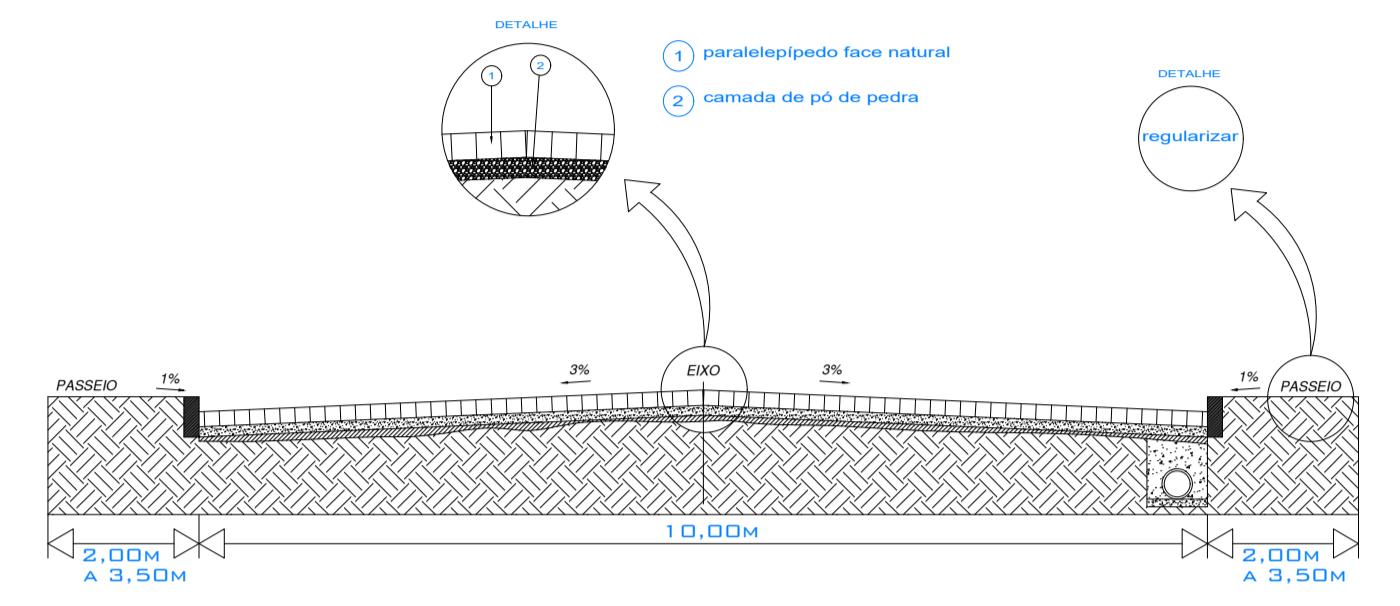

• RUA ITARARÉ

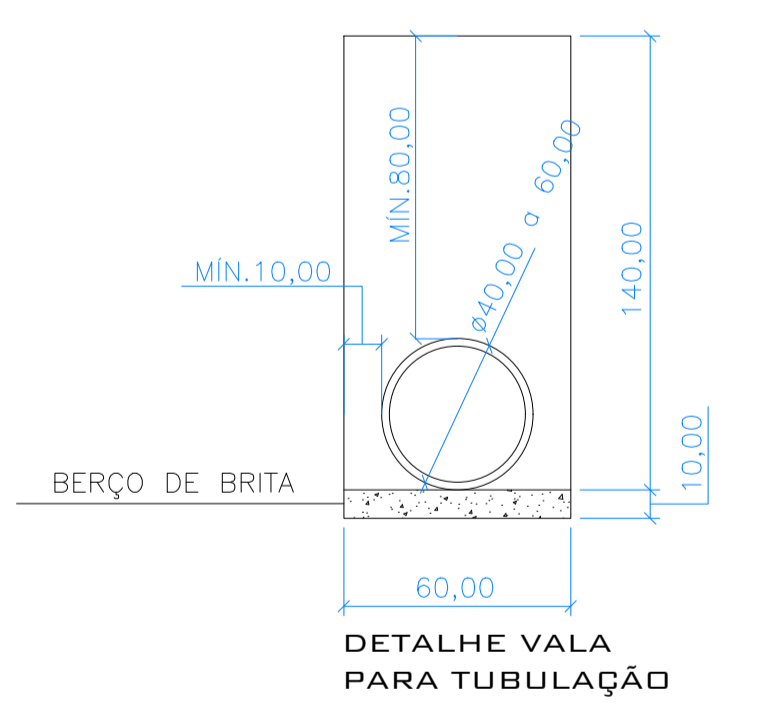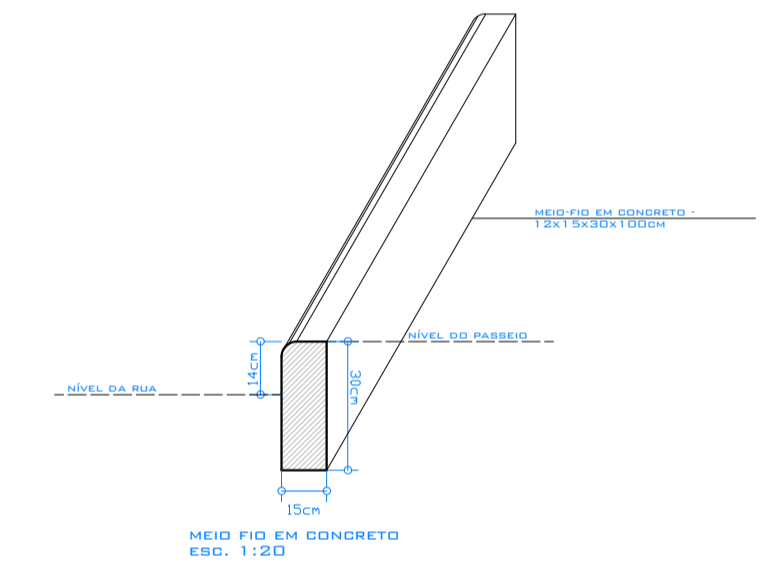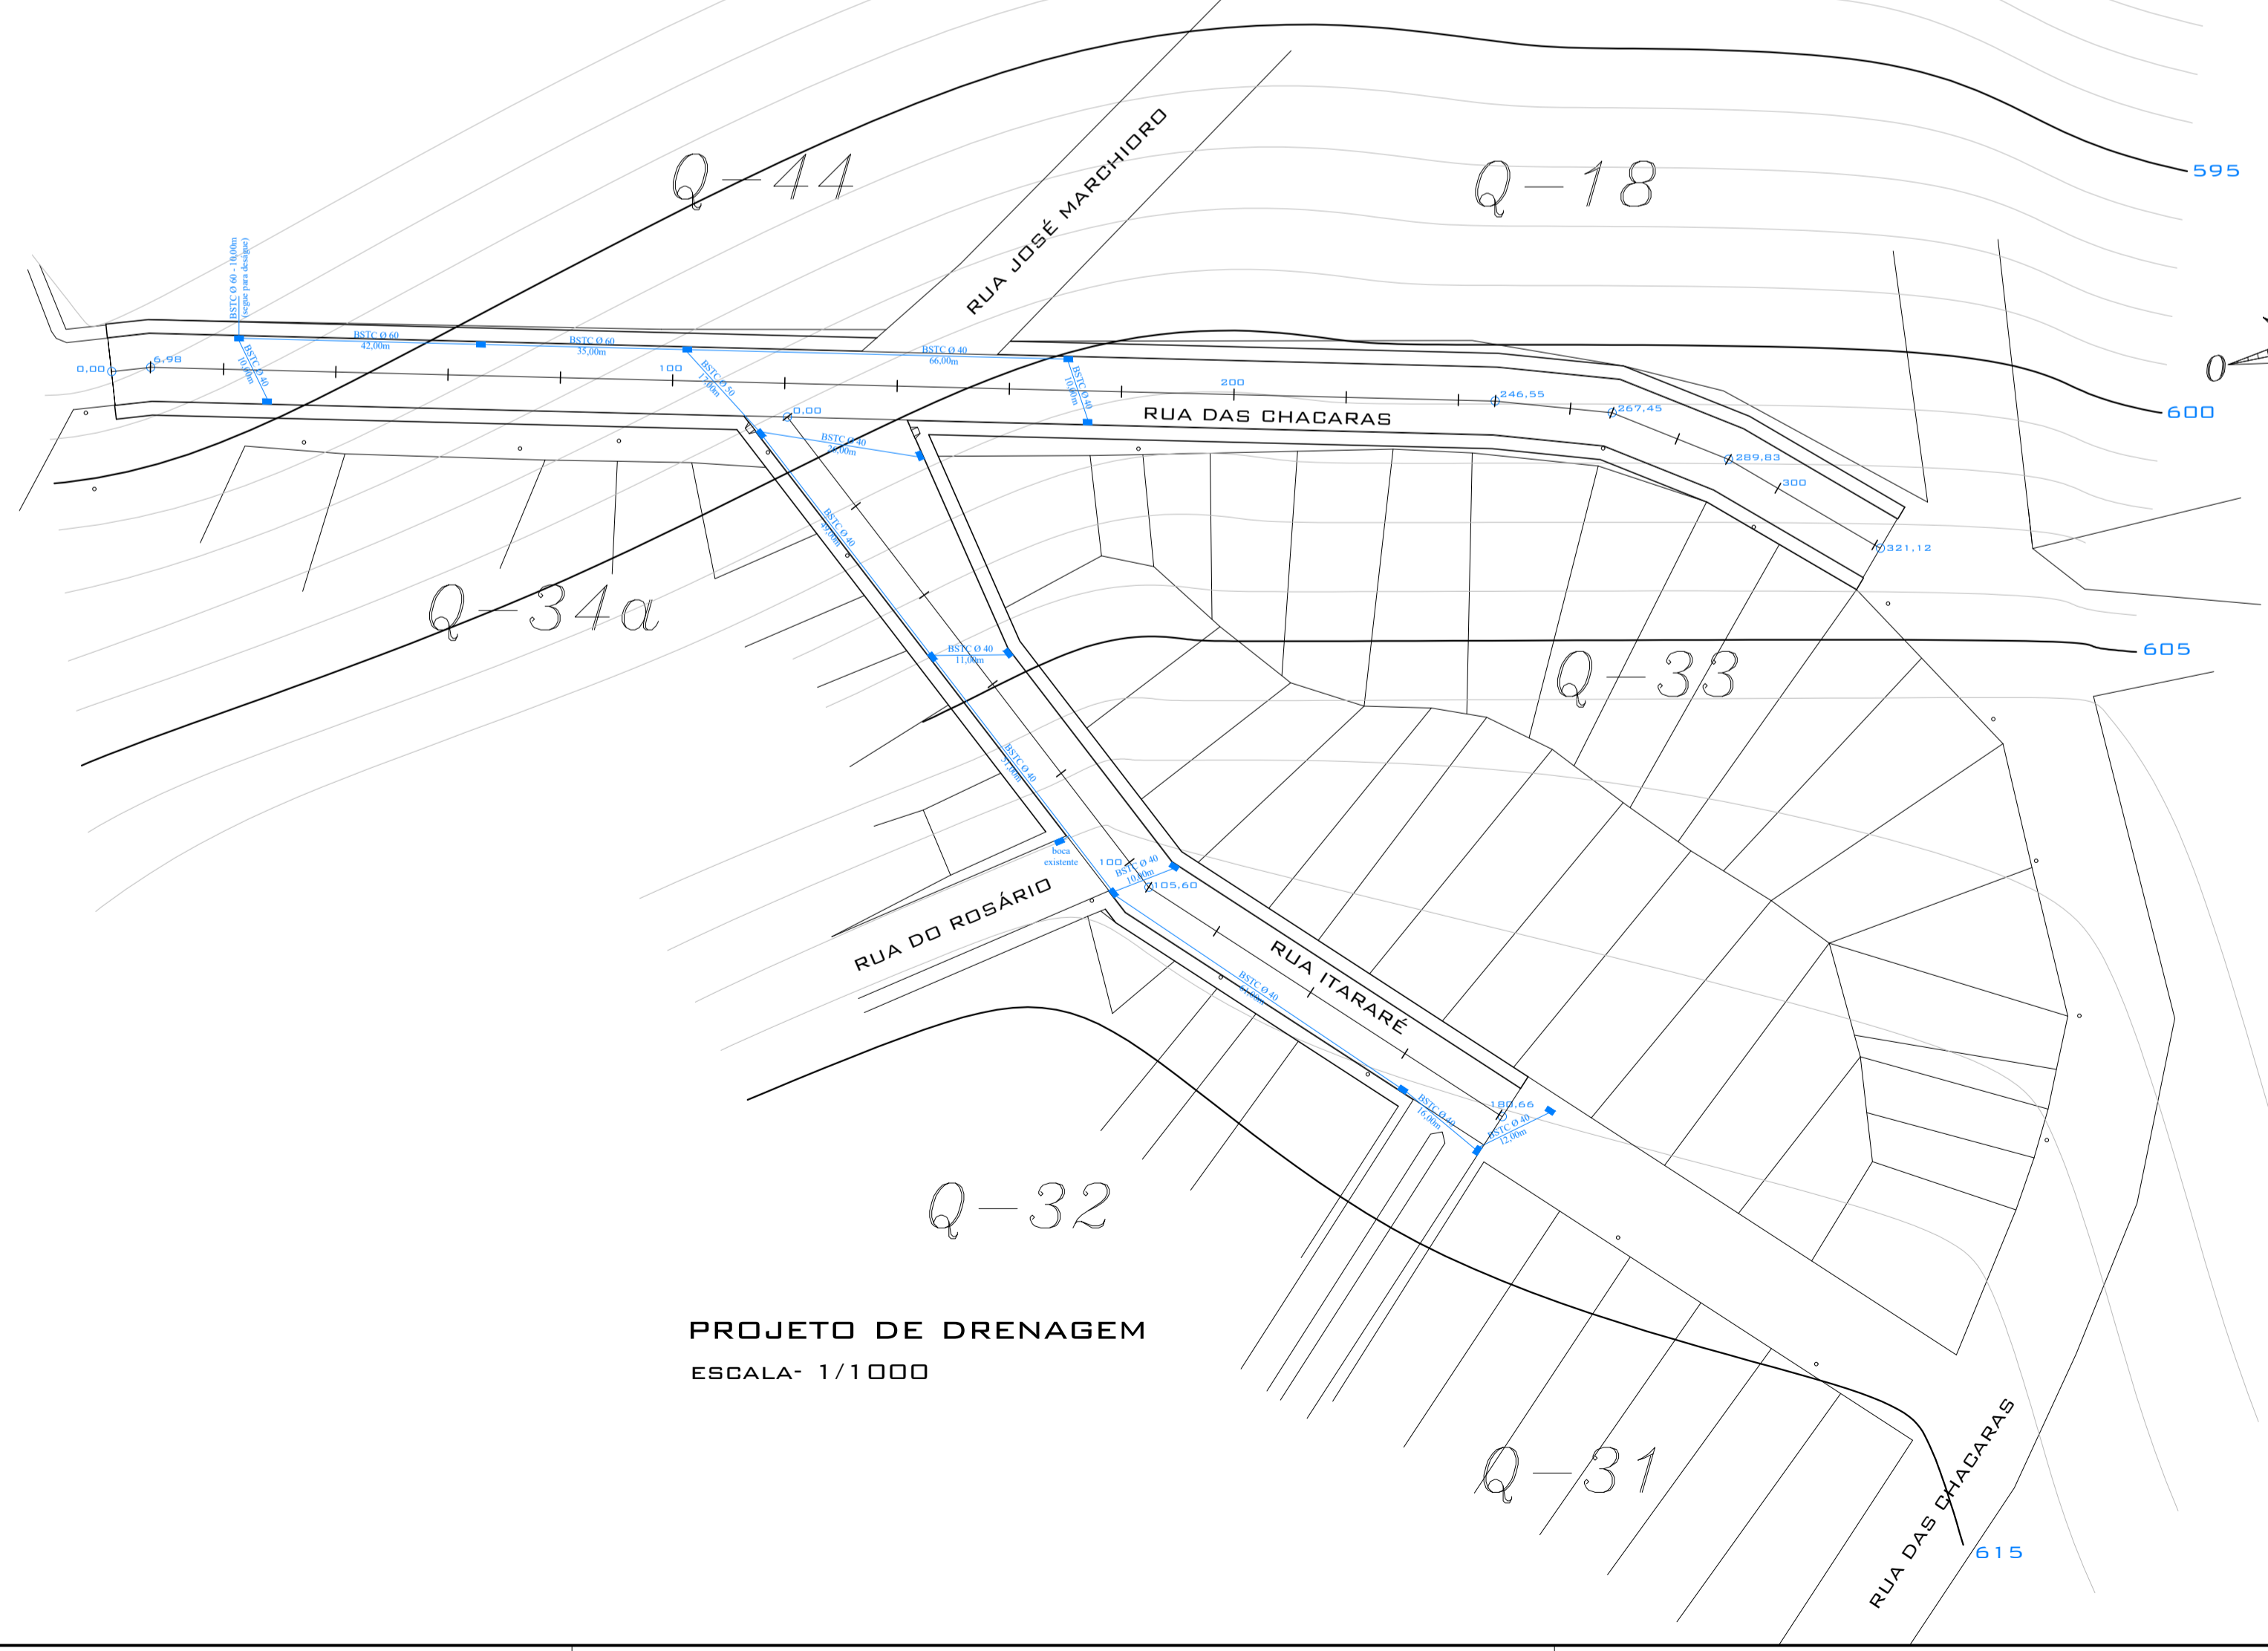

RAMPA PNE

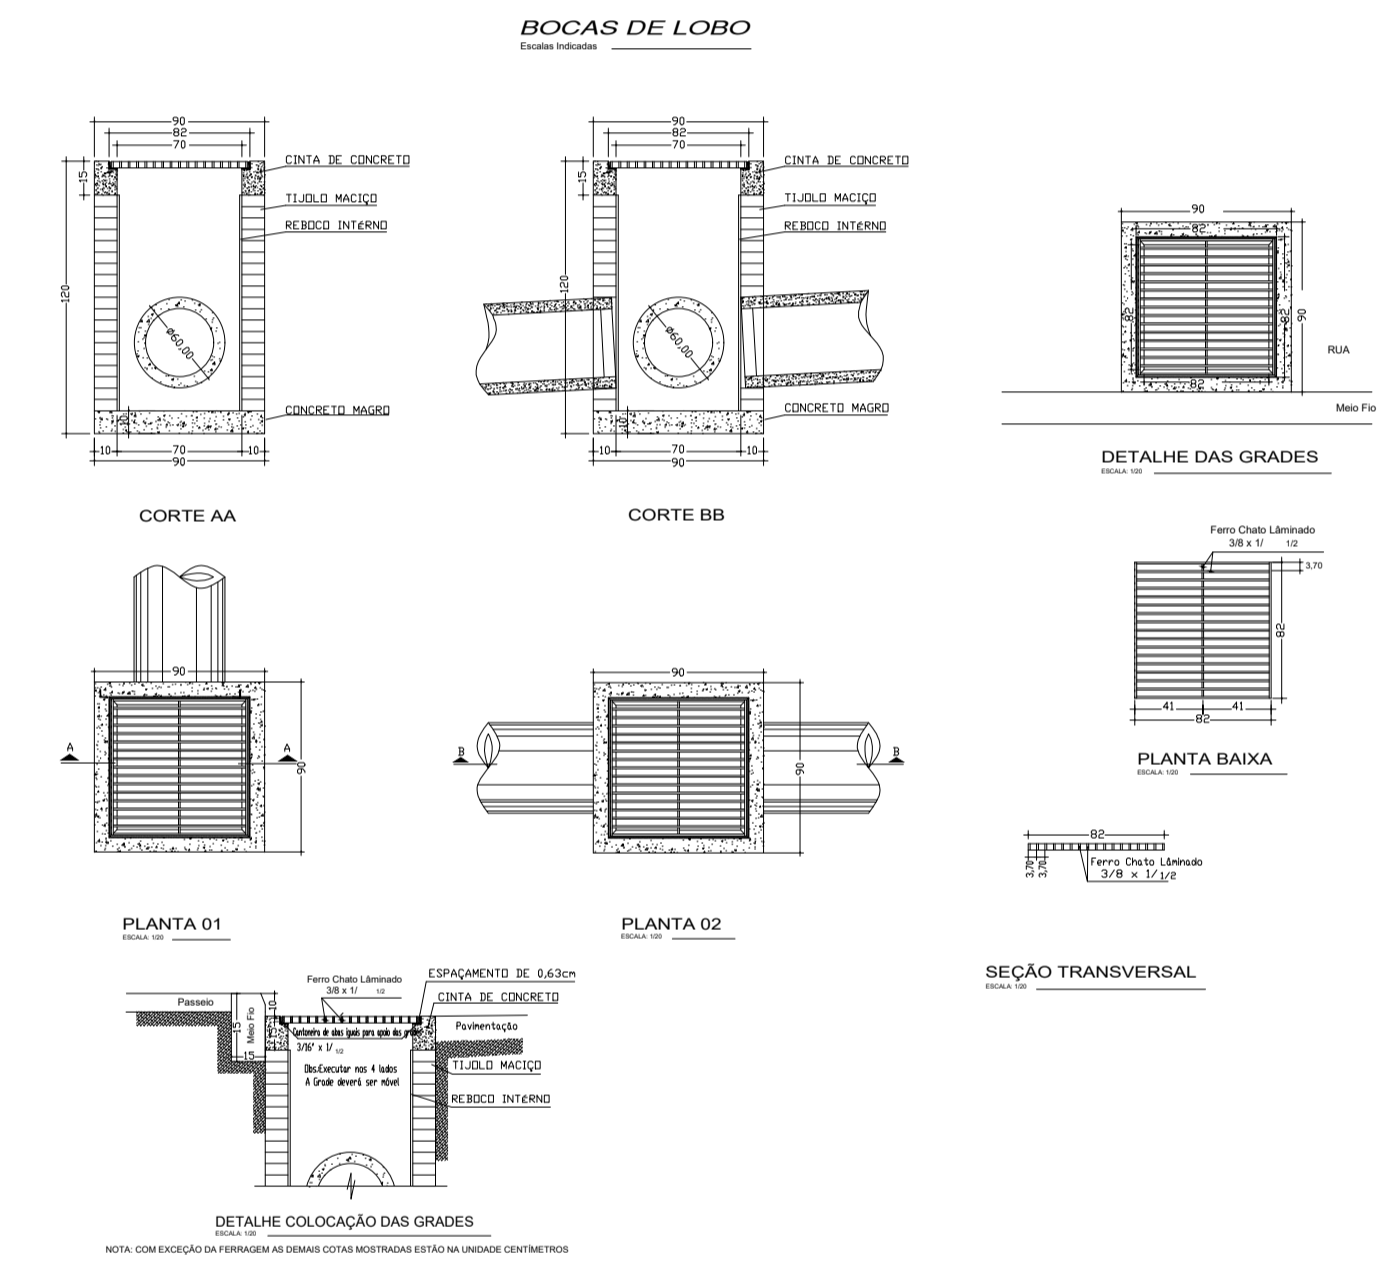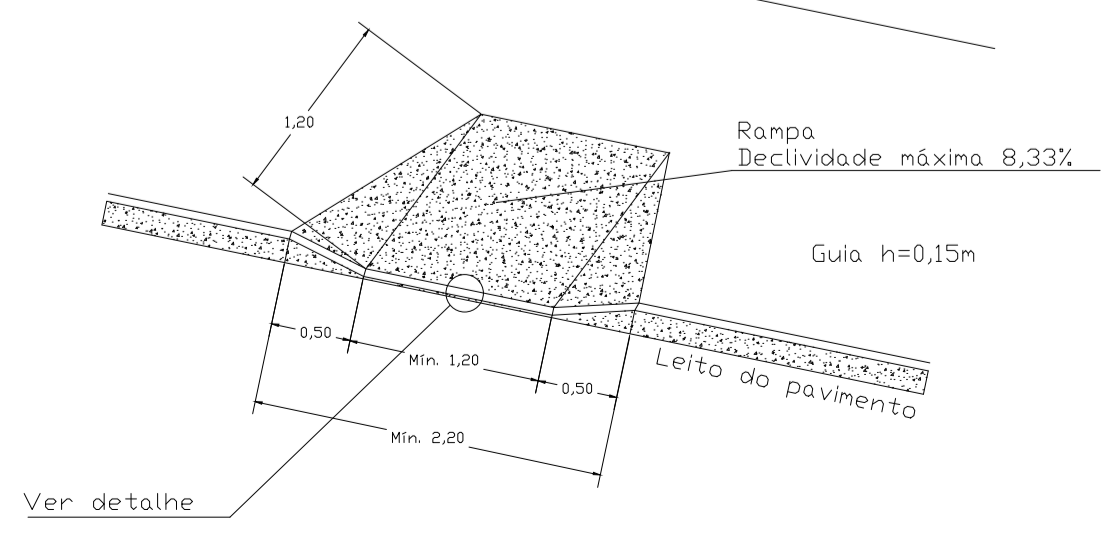

CONTEÚDO - IMPLANTAÇÃO - PAVIMENTAÇÃO - DRENAGEM - SINALIZAÇÃO		
PROPRIETÁRIO - PREFEITURA MUNICIPAL DE MAXIMILIANO DE ALMEIDA - RS		
ENDEREÇO OBRA - RUA DAS CHÁCARAS, RUA ITARARÉ MAXIMILIANO DE ALMEIDA - RS		
PROJETO - PAVIMENTAÇÃO EM PARALELEPÍEDO	ÁREA - xxx,xxm²	ÁREA TOTAL - 5.324,00m²

PREFEITURA MUNICIPAL DE MAXIMILIANO DE ALMEIDA			
RUA JOSÉ BONIFÁCIO, 340 - MAXIMILIANO DE ALMEIDA - RS - CEP 99890-000 - FONE (54) 3397 1166 - 3397 1133			
PROJETO			
THIAGO DE SOUZA ARQ. CAU A35799-5		ALCIR OSMAR GAMBETA ENG. CIVIL CREA 107539-D	
PROPRIETÁRIO			
PREFEITURA MUNICIPAL MAX. DE ALMEIDA			
OBS.:			
DATA - 18/07/2019	VISTO -	ESCALA -	NÚMERO - A-01
DESENHO - THIAGO DE SOUZA		INDICADA	