





PLANTILHA DE ÁREAS	PAVIMENTAÇÃO (M²)	PASSEIOS (M²)	MEIO FIO
RUA PAISSANDÚ	1.552,00	652,00	261,00 M

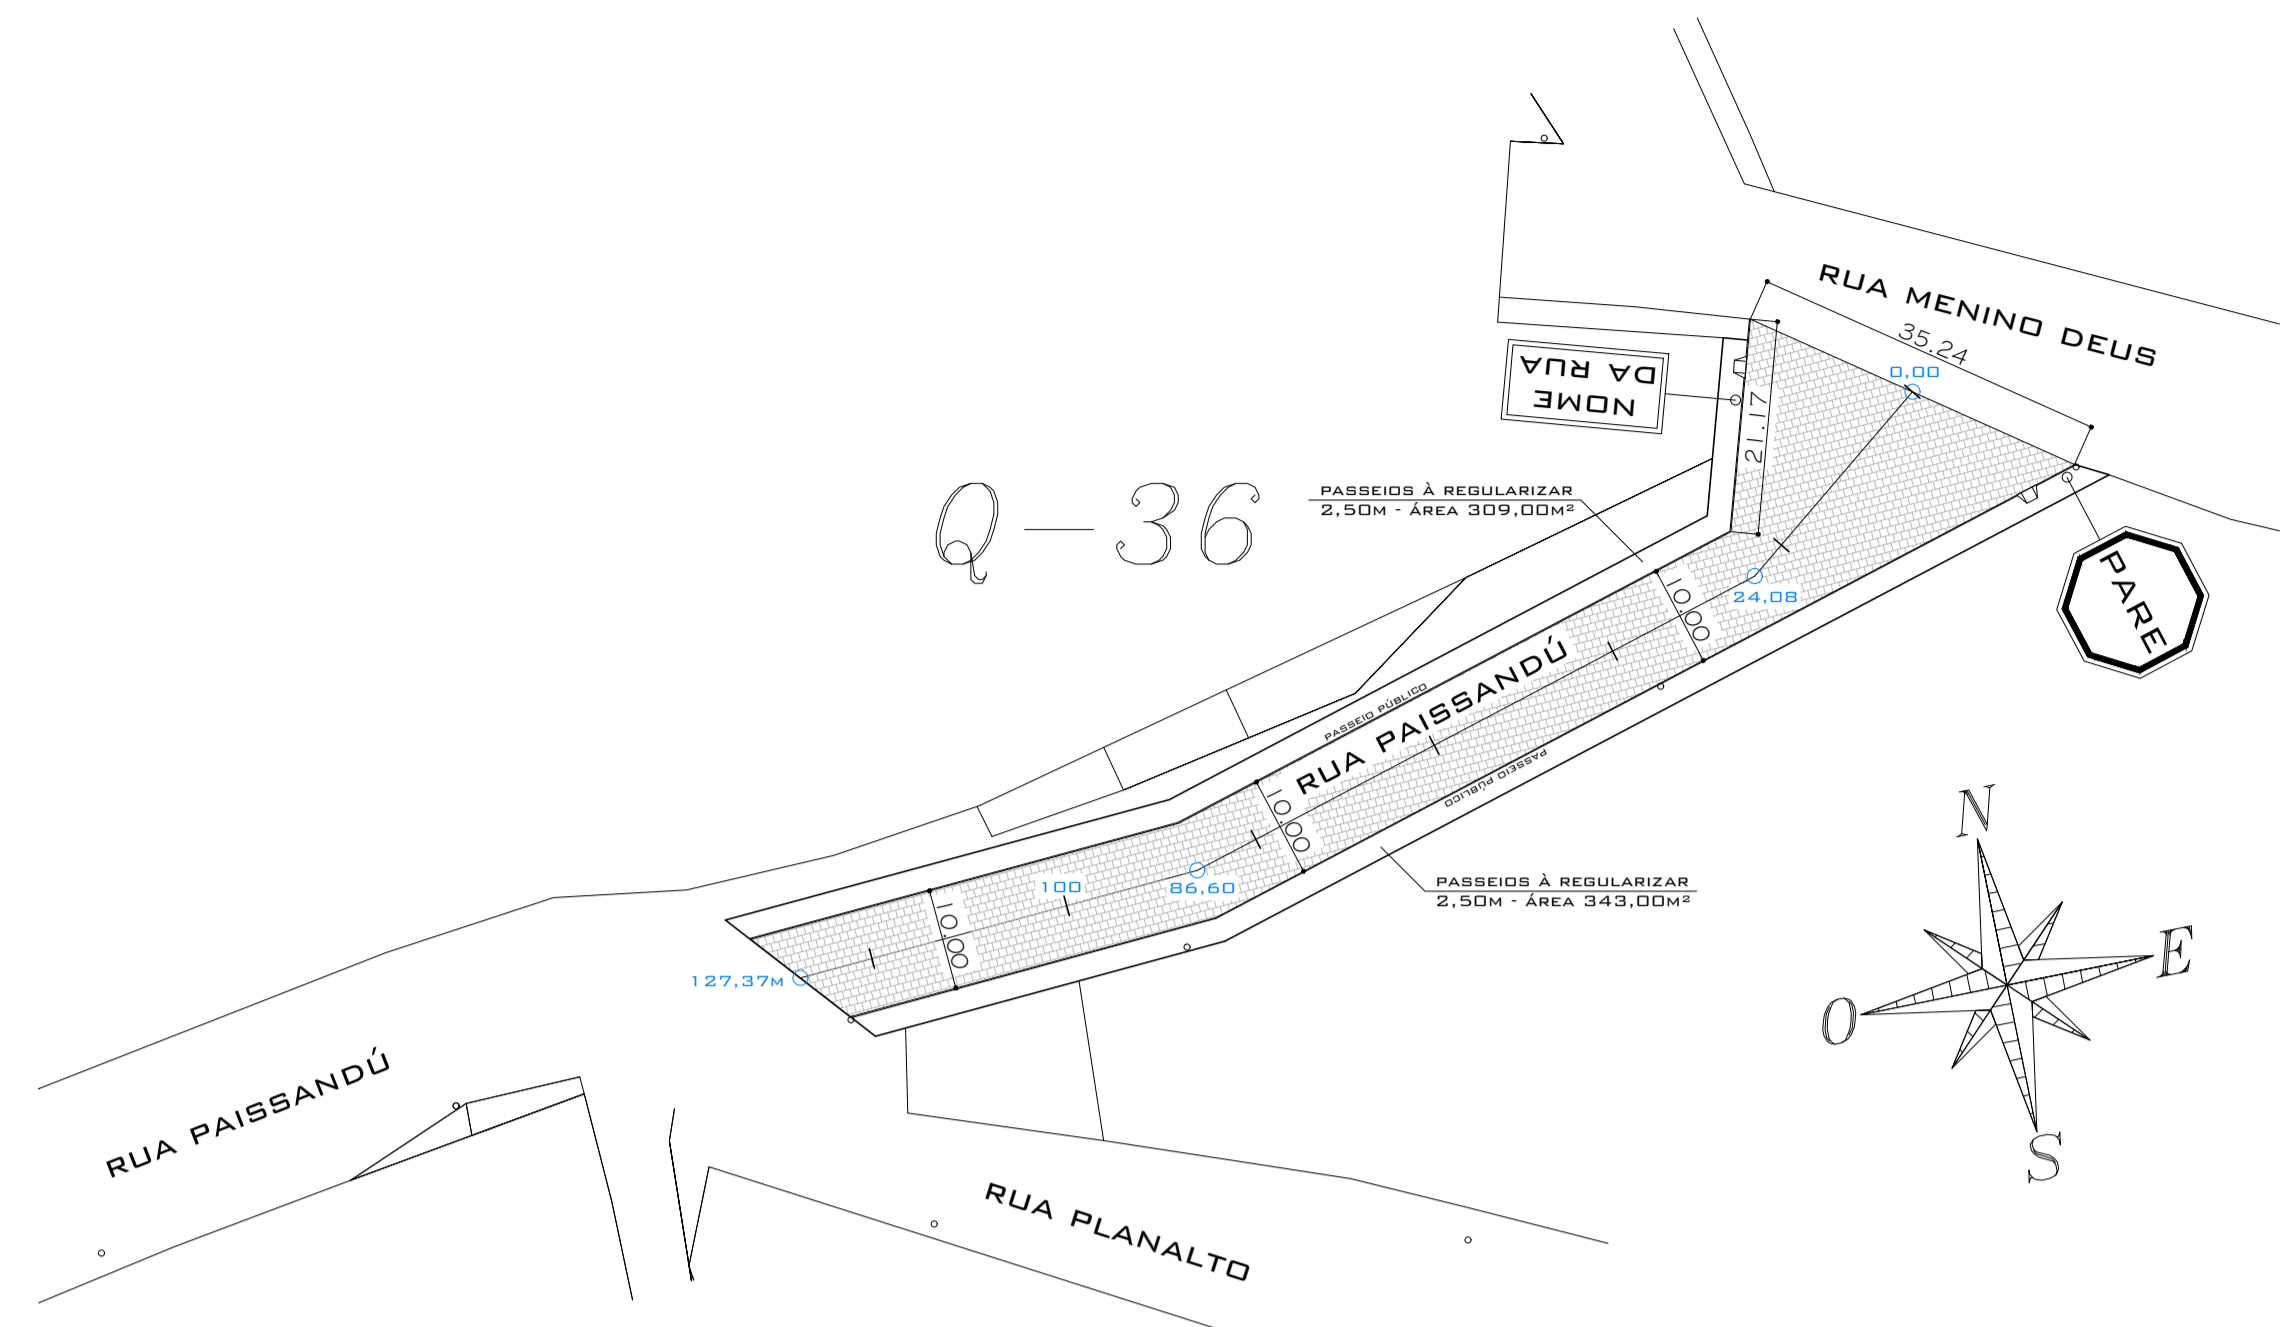



**PROJETO DE PAVIMENTAÇÃO E SINALIZAÇÃO**  
 ESCALA- 1/750

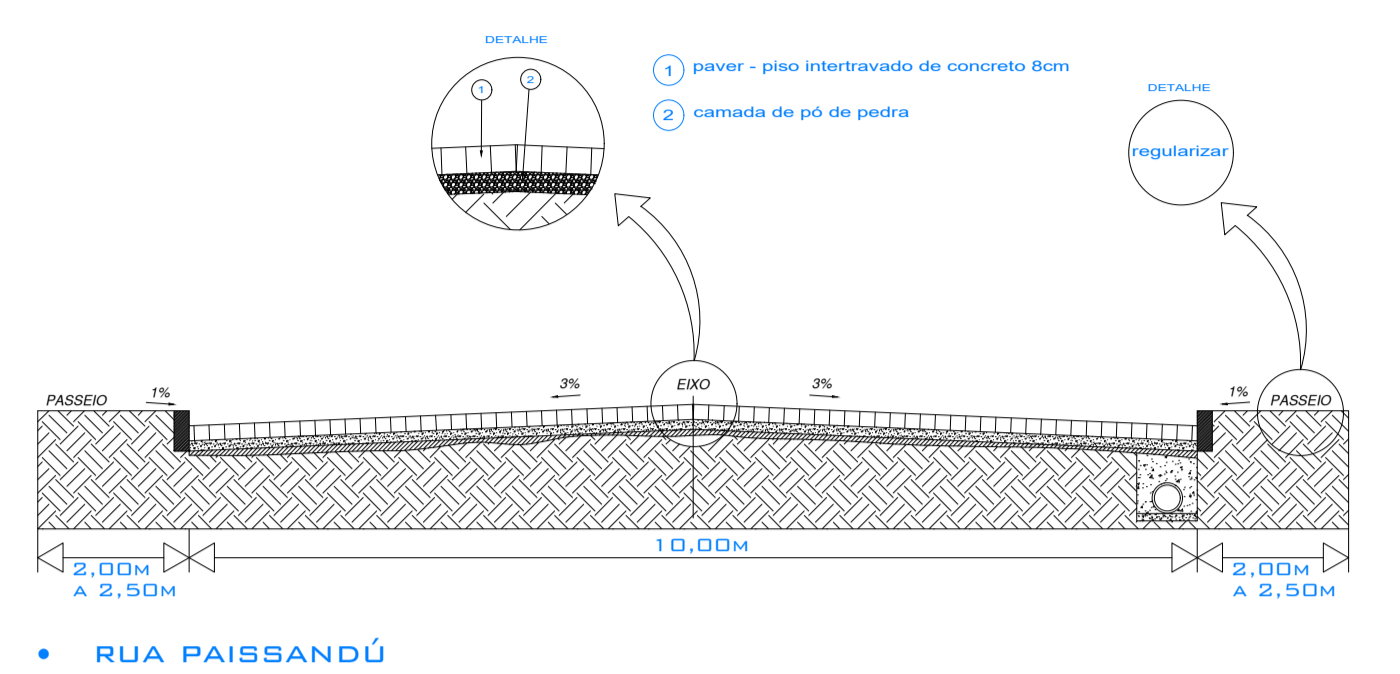

**RAMPA PNE**

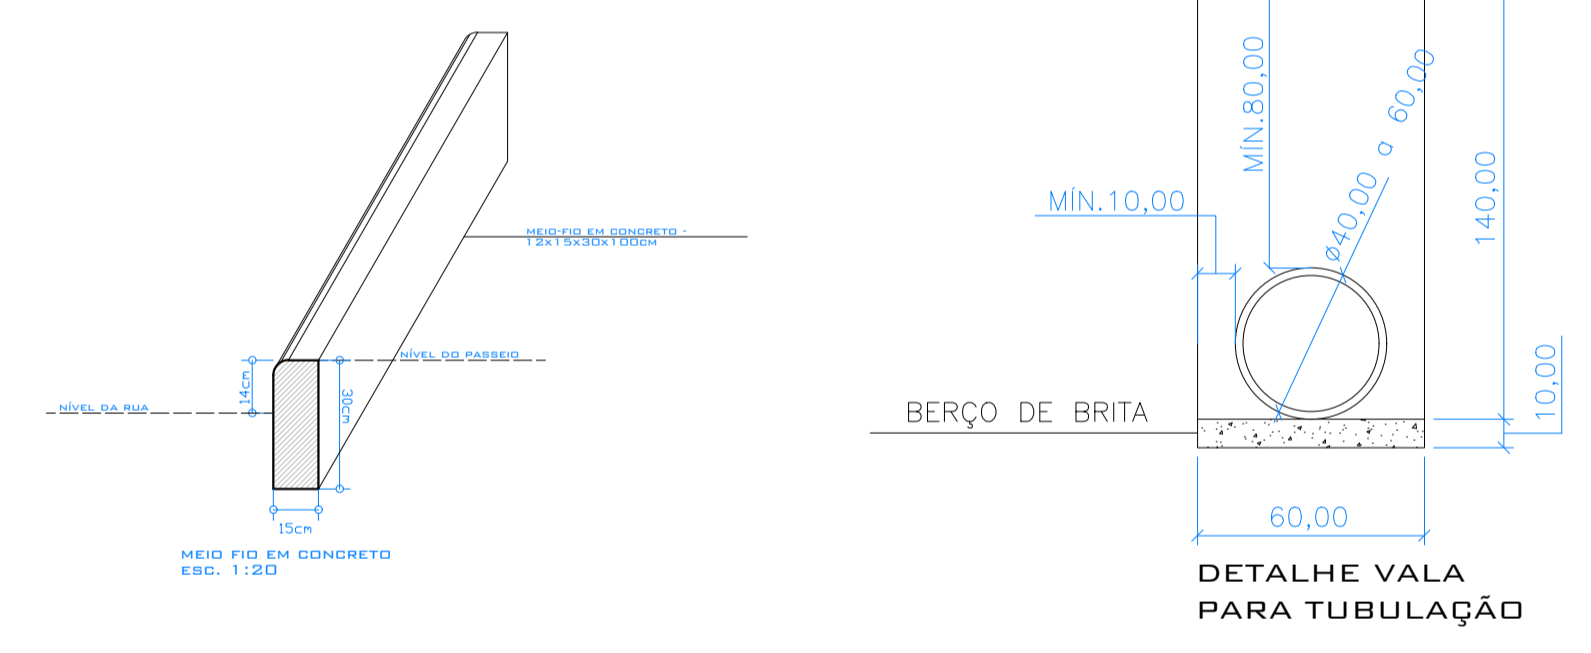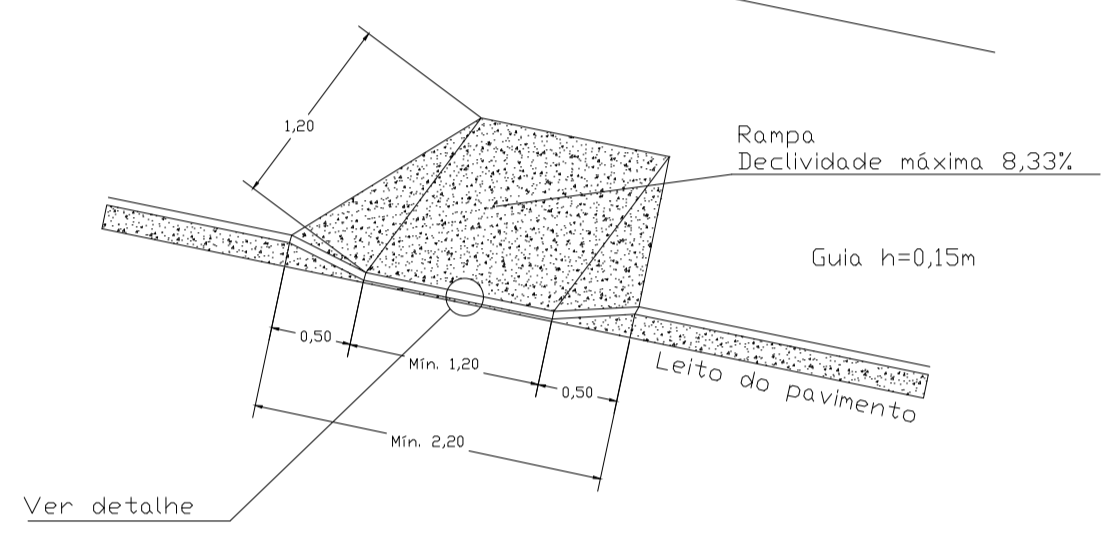

**BOCAS DE LOBO**

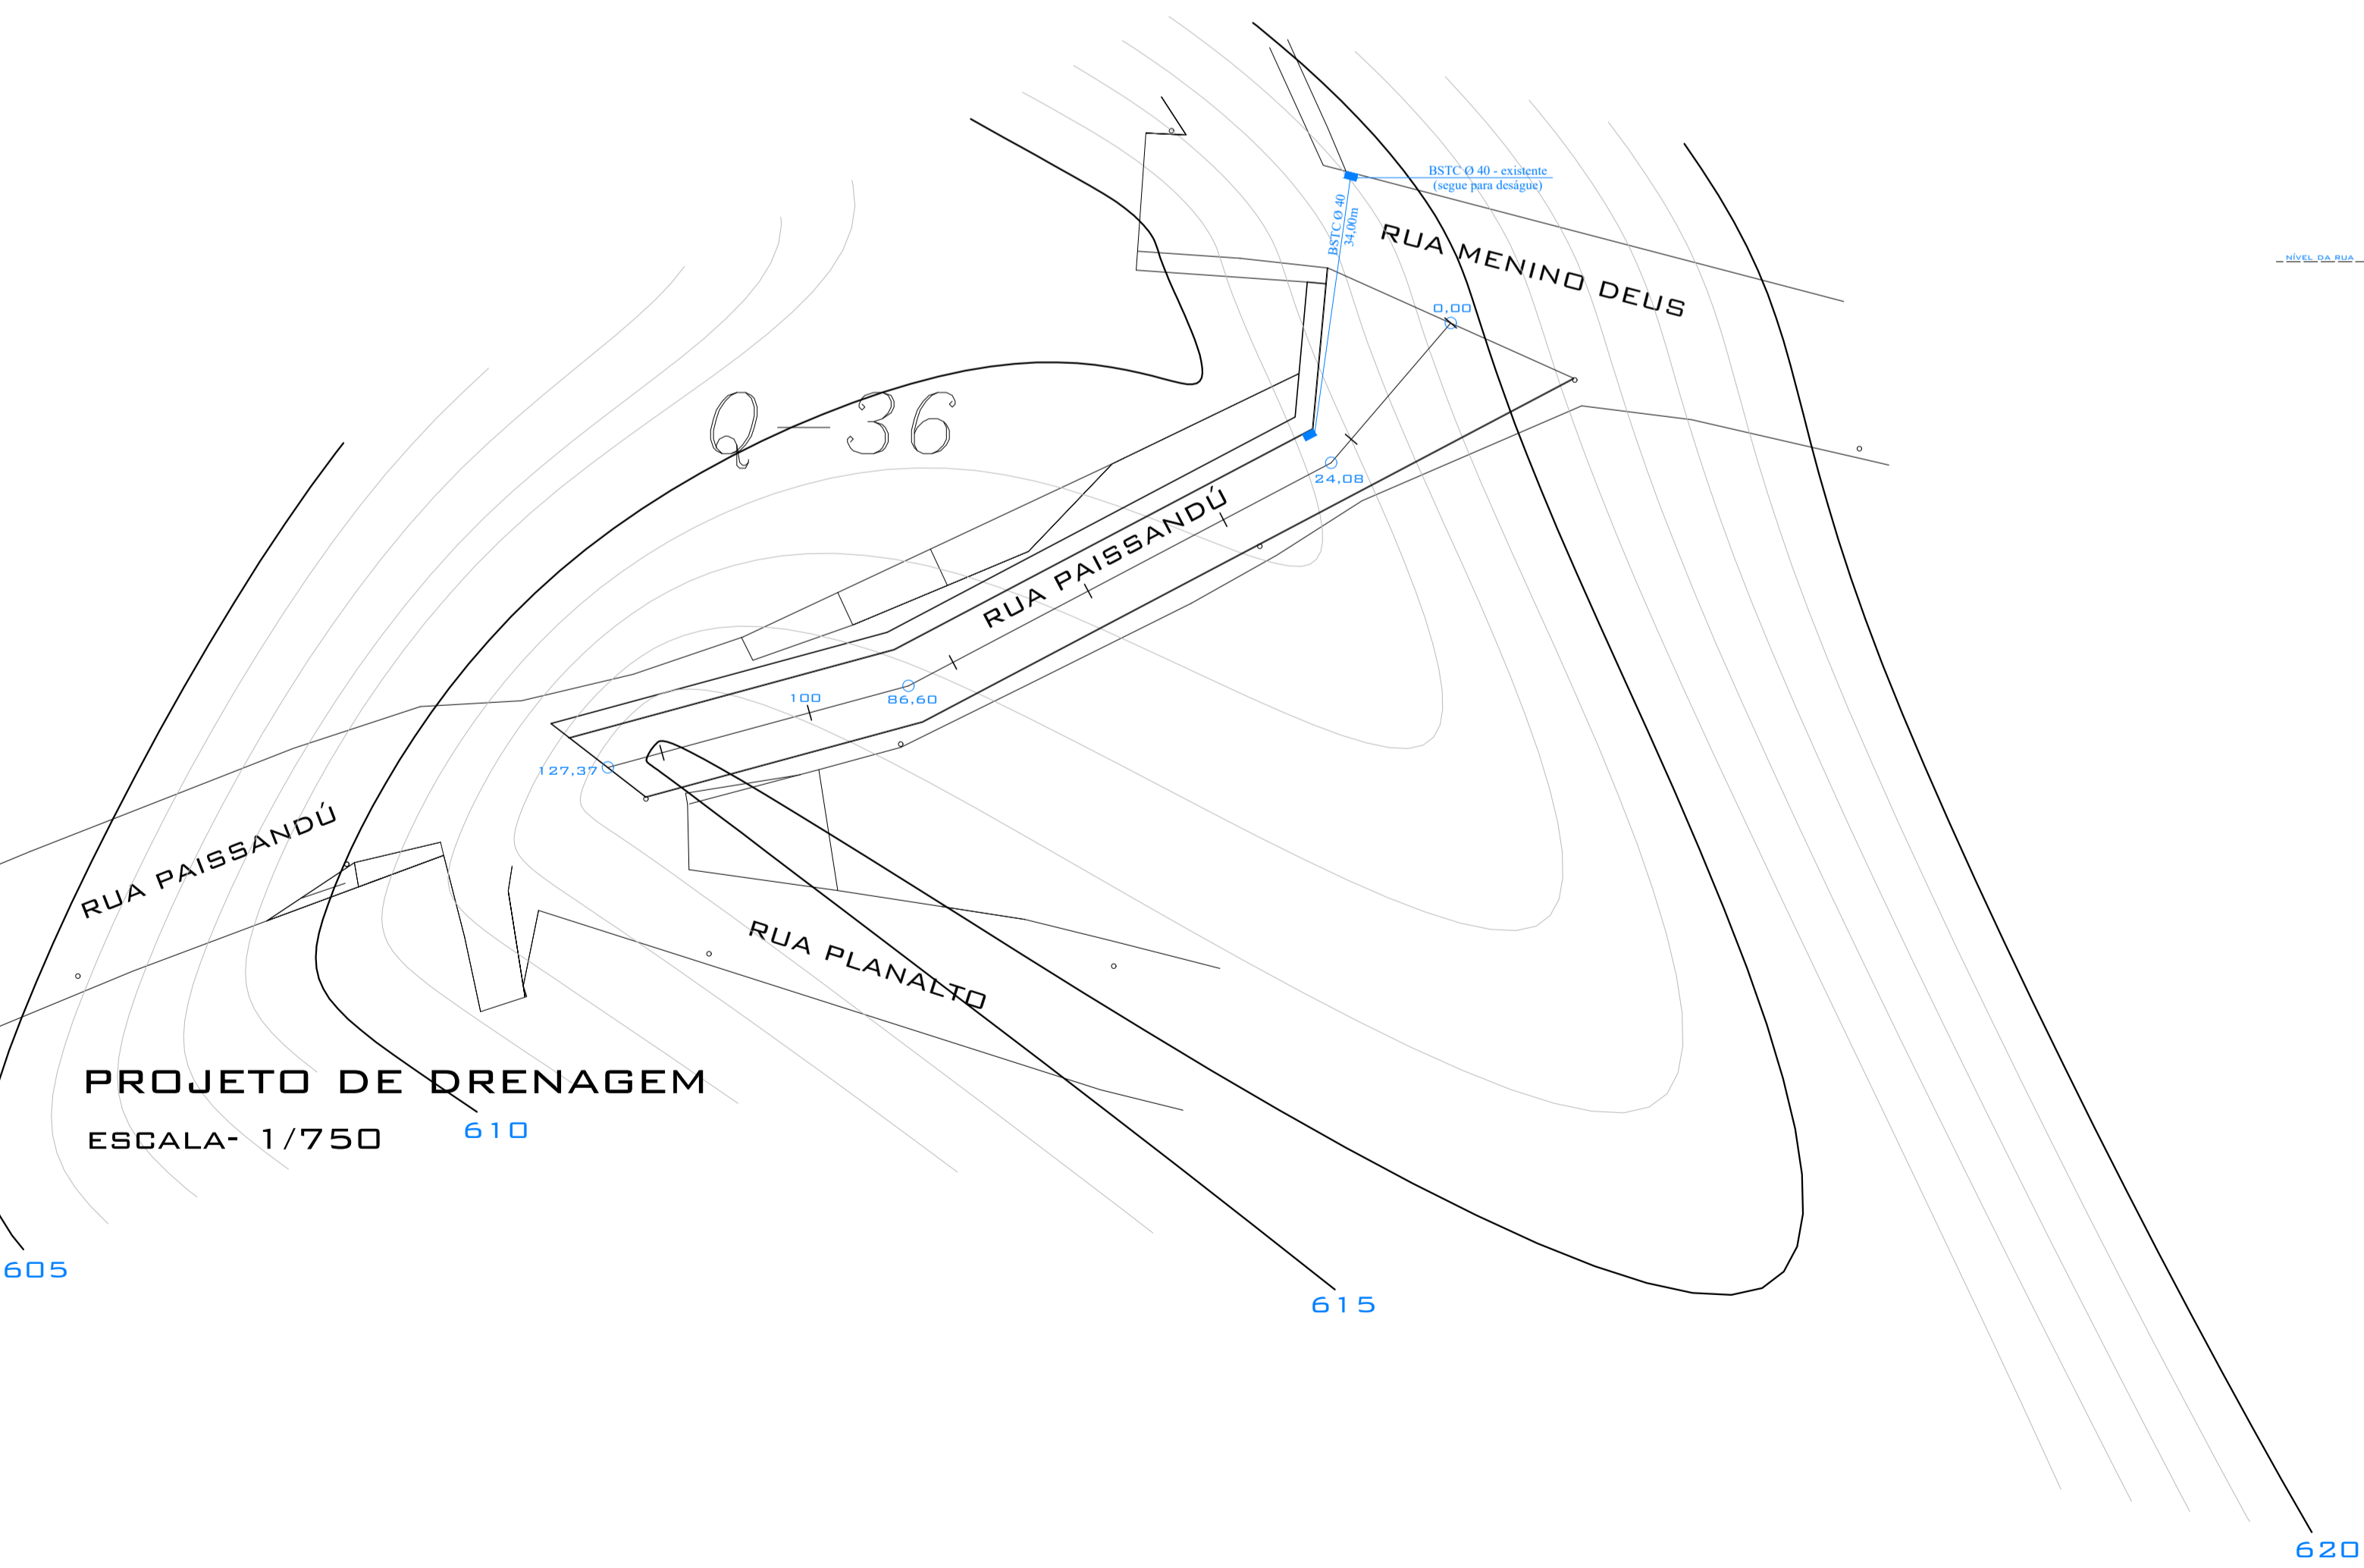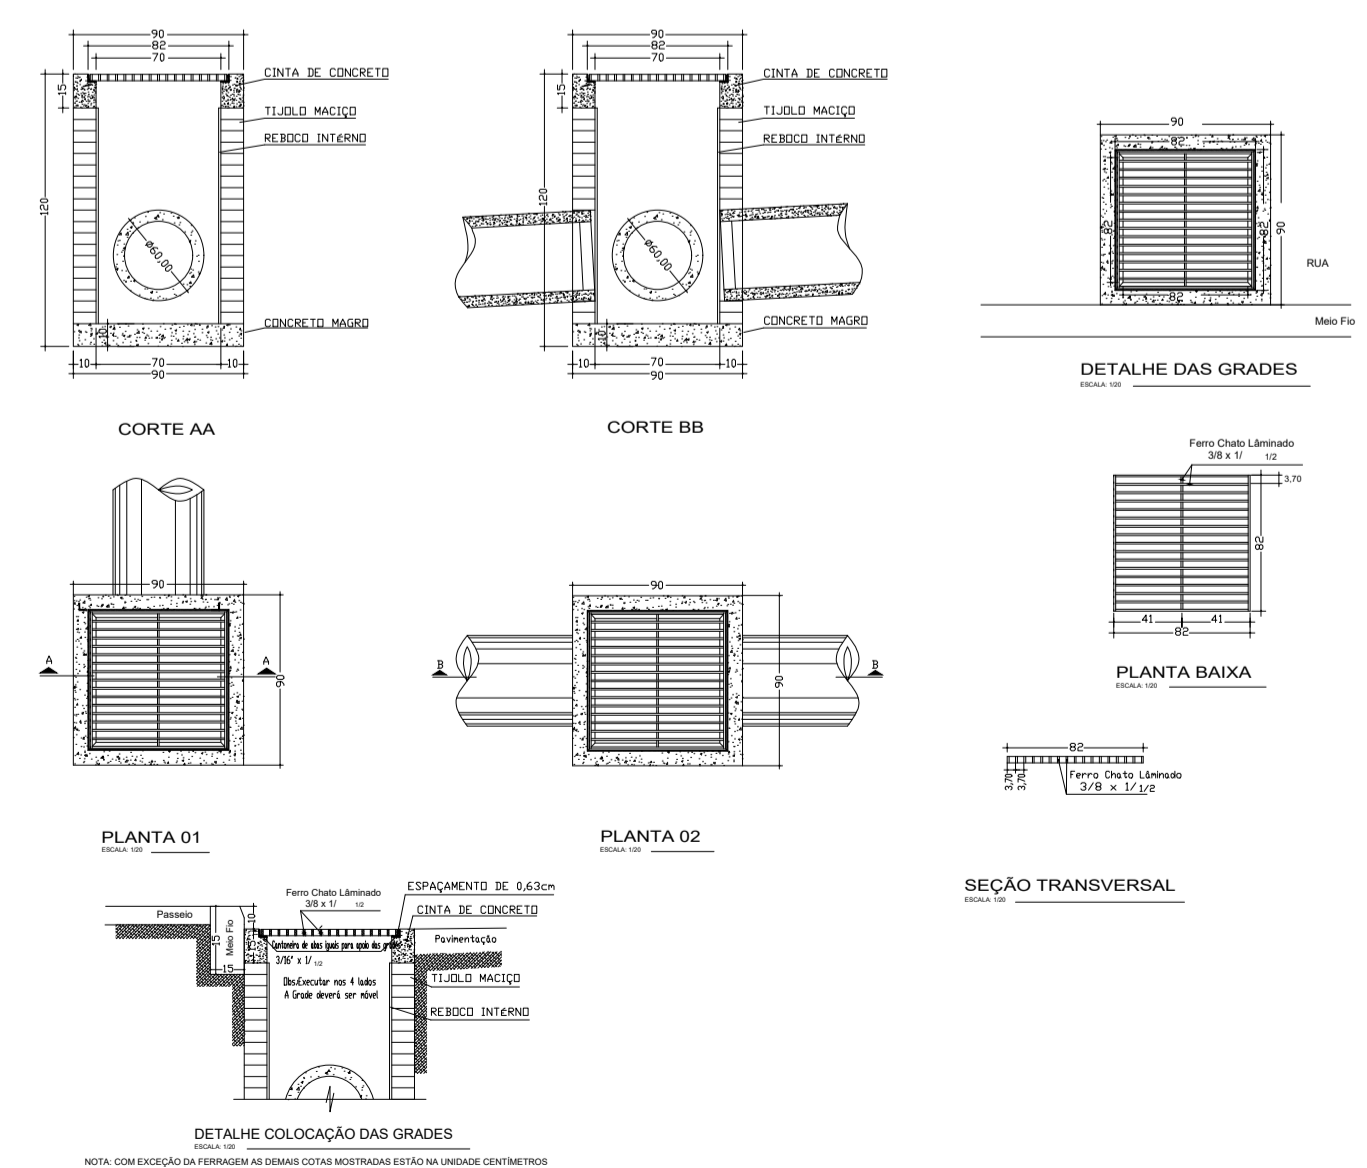

**PROJETO DE DRENAGEM**  
 ESCALA- 1/750

<b>CONTEÚDO -</b> IMPLANTAÇÃO - PAVIMENTAÇÃO - DRENAGEM - SINALIZAÇÃO			
<b>PROPRIETÁRIO -</b> PREFEITURA MUNICIPAL DE MAXIMILIANO DE ALMEIDA - RS			
<b>ENDEREÇO OBRA -</b> RUA PAISSANDÚ MAXIMILIANO DE ALMEIDA - RS			
<b>PROJETO -</b> PAVIMENTAÇÃO EM PAVER	<b>ÁREA -</b> xxx,xxm²	<b>ÁREA TOTAL -</b> 1.552,00m²	
<b>PREFEITURA MUNICIPAL DE MAXIMILIANO DE ALMEIDA</b>			
<small>RUA JOSÉ BONIFÁCIO, 340 - MAXIMILIANO DE ALMEIDA - RS - CEP 99890-000 - FONE (54) 3397 1166 - 3397 1133</small>			
<b>PROJETO</b>			
<b>THIAGO DE SOUZA</b> ARQ. CAU A35799-5		<b>ALCIR OSMAR GAMBETA</b> ENG. CIVIL CREA 107539-D	
<b>PROPRIETÁRIO</b> PREFEITURA MUNICIPAL MAX. DE ALMEIDA			
<b>OBS.:</b>			
<b>DATA -</b> 18/07/2019	<b>VISTO -</b>	<b>ESCALA -</b>	<b>NÚMERO -</b> <b>A-01</b>
<b>DESENHO -</b> THIAGO DE SOUZA		<b>INDICADA</b>	