


PLANILHA DE ÁREAS

RUAS	PAVIMENT. (M ²)	PASSEIO	MEIO FIO
RUA N° 01 - RUA BENTO GONÇALVES	2.823,59	1.010,13	EXISTENTE
RUA N° 02 - RUA 20 DE SETEMBRO	850,78	339,15	EXISTENTE
RUA N° 03 - RUA DA LIBERDADE	850,78	339,15	EXISTENTE
RUA N° 04 - RUA DA IGUALDADE	850,78	339,15	EXISTENTE
RUA N° 05 - RUA DA HUMANIDADE	782,57	334,57	EXISTENTE
SUB-TOTAL	6.158,50	2.362,15	


PAVIMENTAÇÃO À EXECUTAR PELO MUNICÍPIO (CONTRATADA)

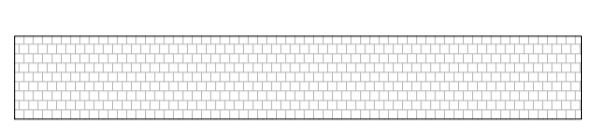


PAVIMENTAÇÃO À EXECUTAR PELA ALUDI



NOTA:
A DRENAGEM PLUVIAL PREVISTA SERÁ EXECUTADA PREVIAMENTE PELA ENTIDADE ALUDI.
OS PASSEIOS PREVISTOS SERÃO EXECUTADOS POSTERIORMENTE À PAVIMENTAÇÃO PELA ENTIDADE ALUDI.


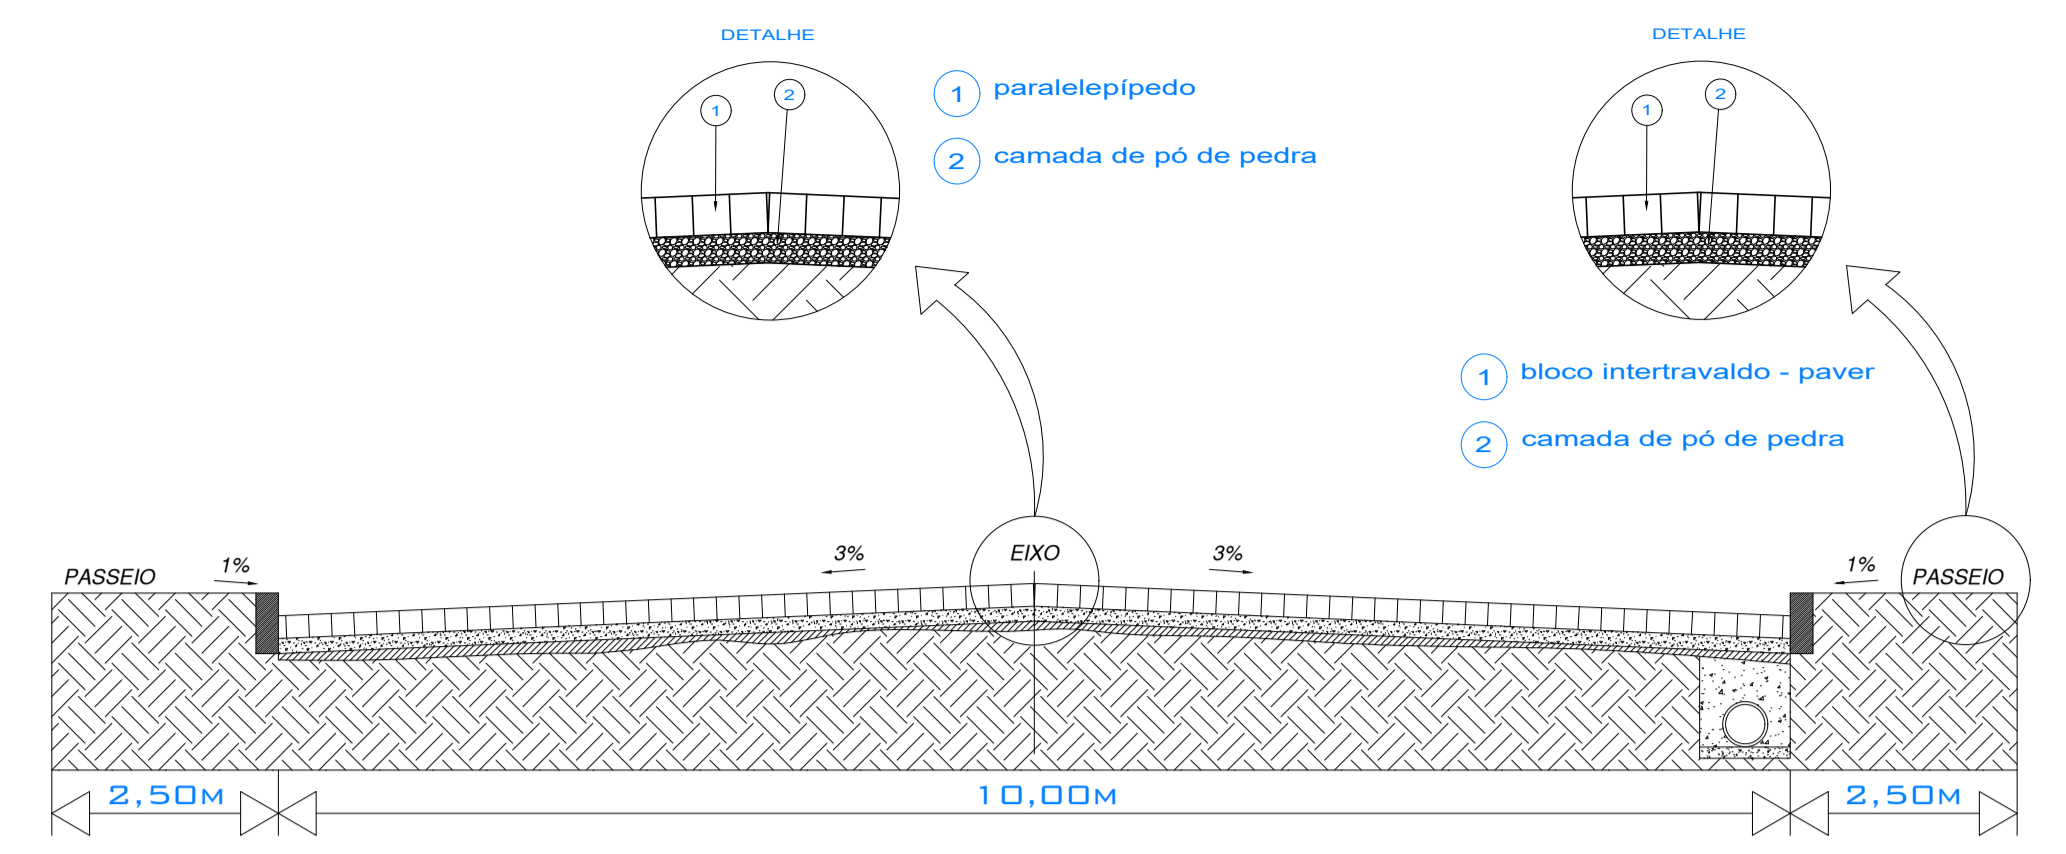


• (RUA N° 01) - EXTENSÃO DA RUA BENTO GONÇALVES

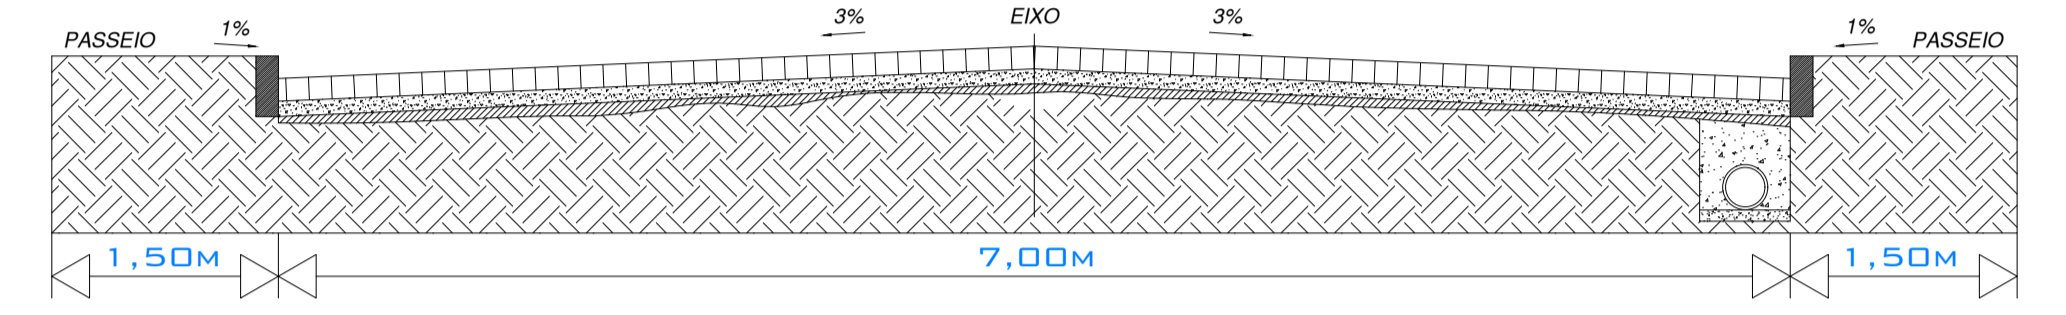

• RUA N° 02, RUA N° 03, RUA N° 04 E RUA N° 05

PERFIL TRANSVERSAL DAS RUAS
ESC.: 1:75

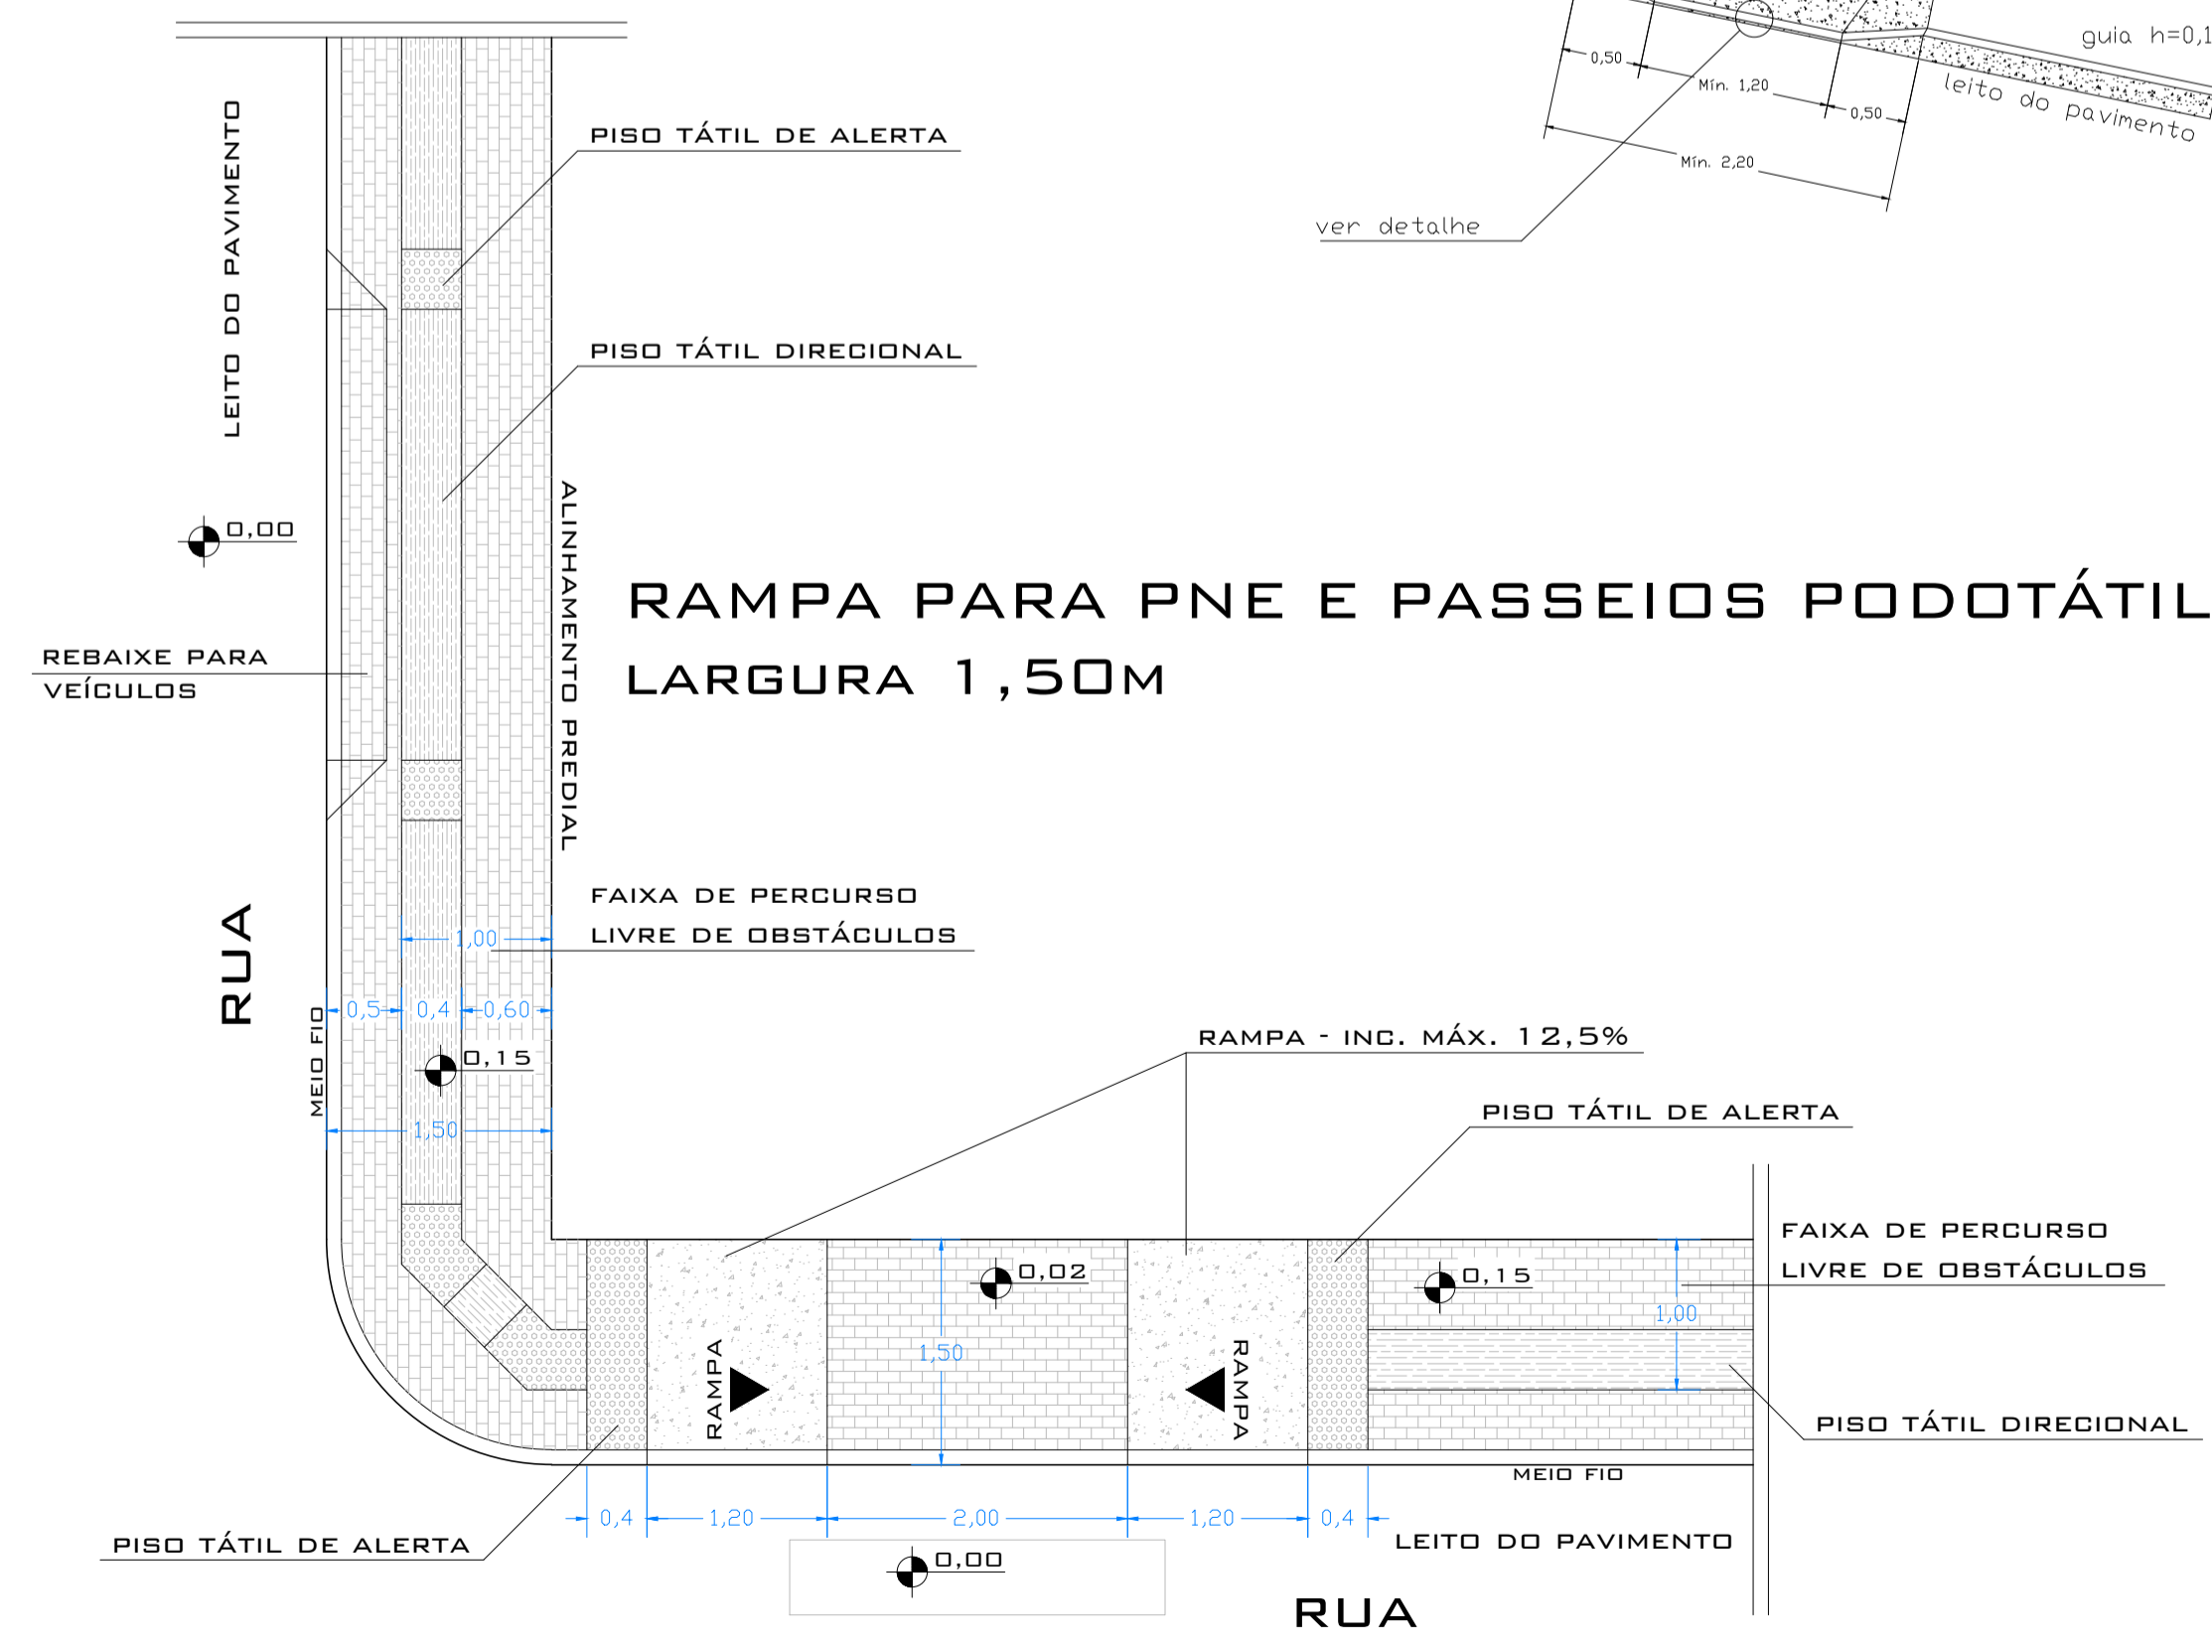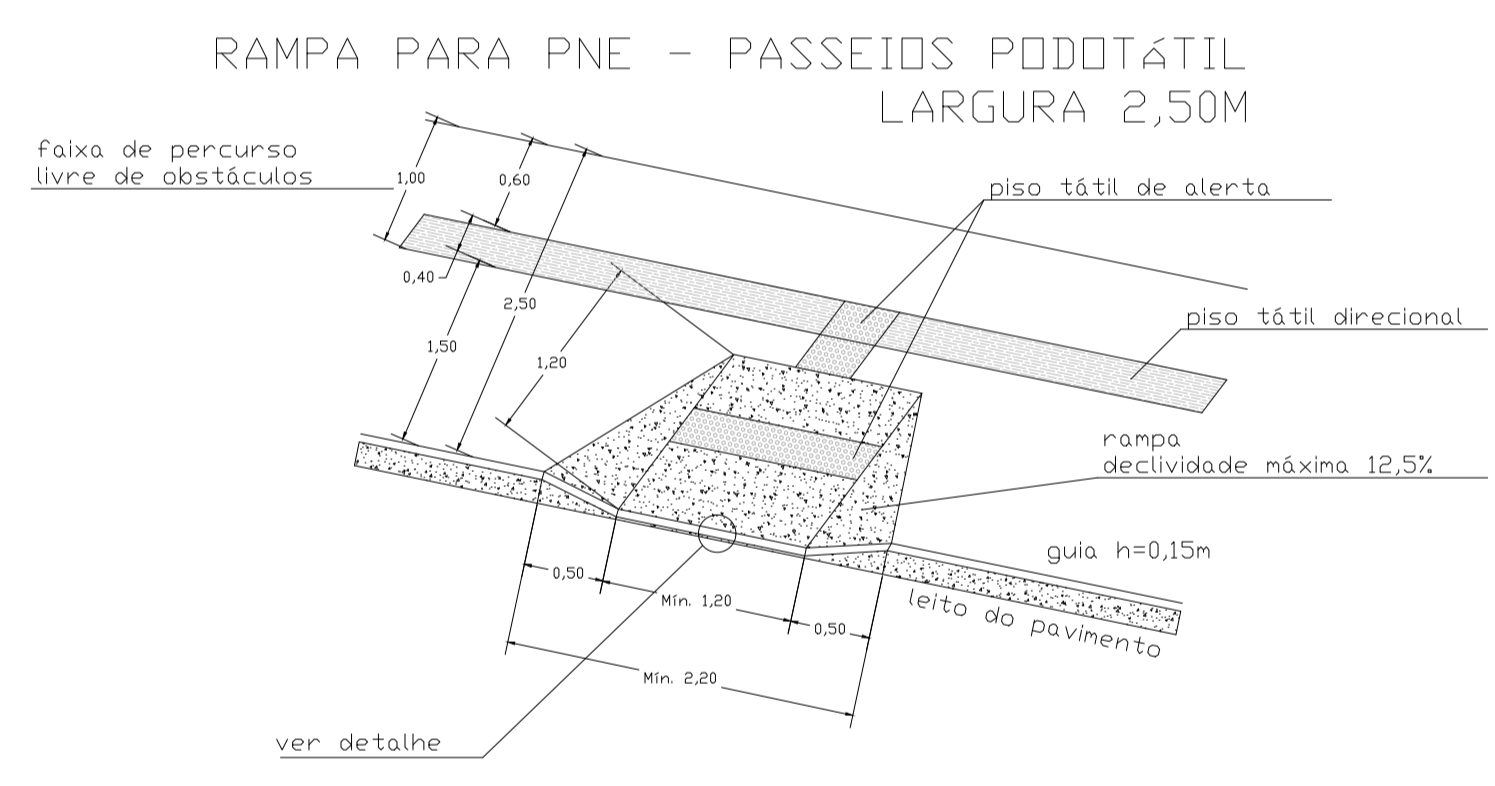

CONTEÚDO -
IMPLANTAÇÃO - PAVIMENTAÇÃO - PROJETO DE PAVIMENTAÇÃO

PROPRIETÁRIO -
PREFEITURA MUNICIPAL DE MAXIMILIANO DE ALMEIDA - RS

ENDEREÇO OBRA -
LOTEAMENTO MORADA DO SOL - MAXIMILIANO DE ALMEIDA - RS

PROJETO -
PAVIMENTAÇÃO EM PARALELEPÍPEDO

ÁREA LICITADA: 3,023,59M² **ÁREA TOTAL:** 8.520,65M²

PREFEITURA MUNICIPAL DE MAXIMILIANO DE ALMEIDA
RUA JOSÉ BONIFÁCIO, 340 - MAXIMILIANO DE ALMEIDA - RS - CEP 99890-000 - FONE (54) 3397 1166 - 3397 1133

PROJETO **PROPRIETÁRIO**

THIAGO DE SOUZA
ARQ. CAU A35799-5

PREFEITURA MUNICIPAL
MAX. DE ALMEIDA

OBS.:
O OBJETO DESTA LICITAÇÃO SE REFERE A EXECUÇÃO DA PAVIMENTAÇÃO EM PARALELEPÍPEDOS (3.023,59M²), JUNTO A RUA N° 01 DENOMINADA (RUA BENTO GONÇALVES) - LOTEAMENTO MORADA DO SOL E TRAVESSIA DE ACESSO SOBRE A RUA EUCLIDES VESCOVI.

DATA - 07/03/2018 **VISTO -** **ESCALA -** **NÚMERO -** A-01

DESENHO - THIAGO DE SOUZA **INDICADA**