




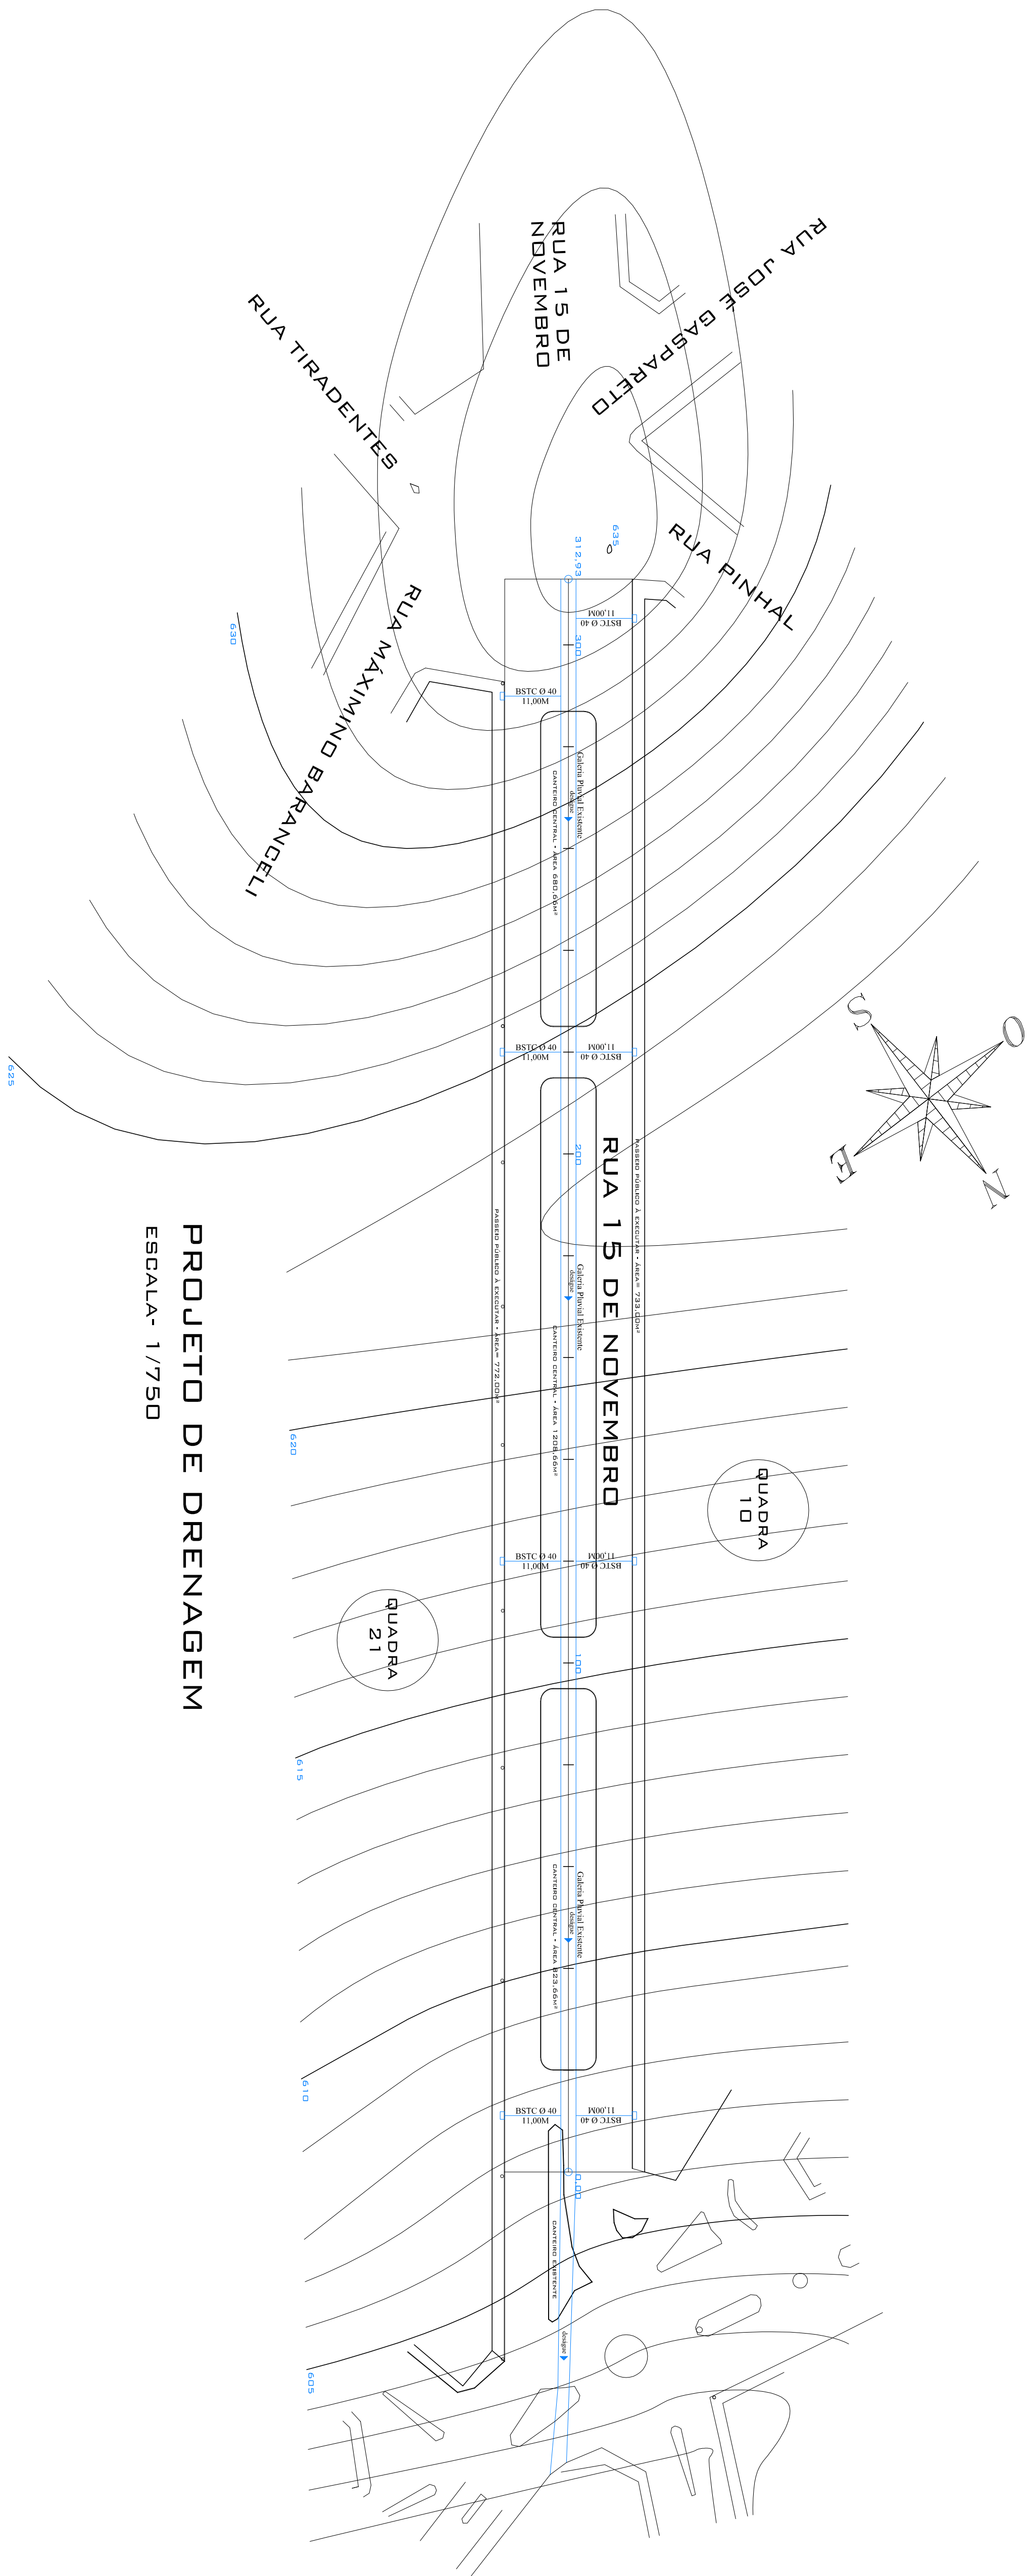


PROJETO DE DRENAGEM
ESCALA- 1/750

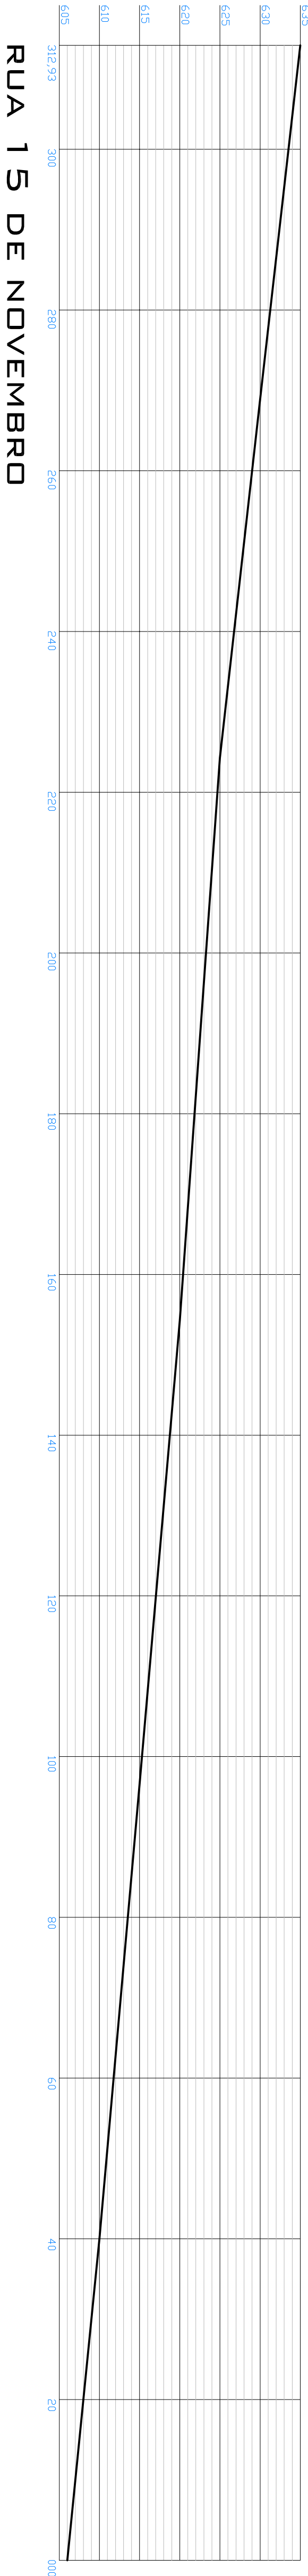


BOCA DE LOBO

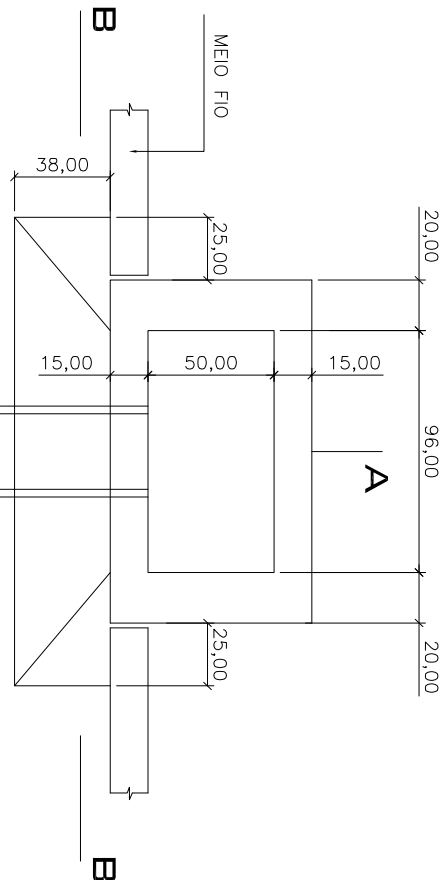


VISTA SUPERIOR A

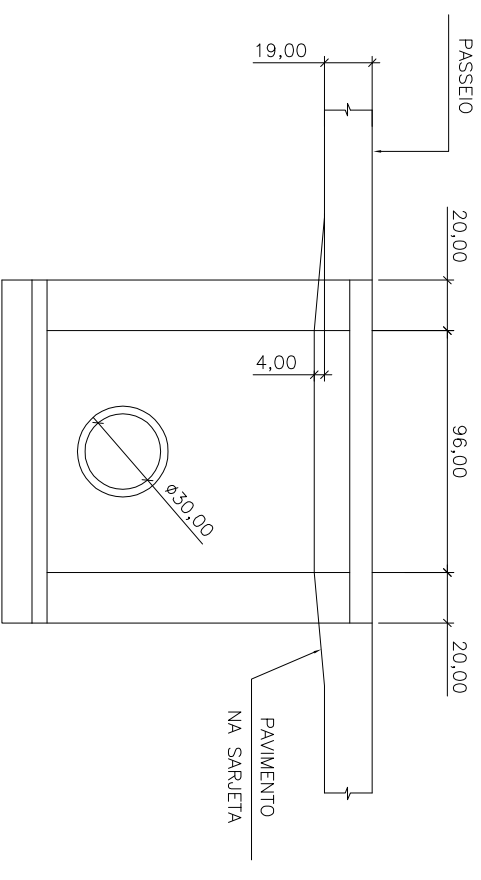


DETALH. DA ARMADURA

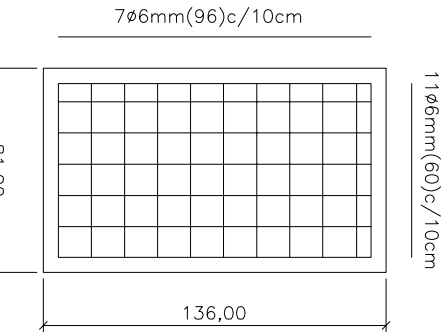

MEIO FIO DE CONCRETO
MOLDADO POR EXTRUSÃO

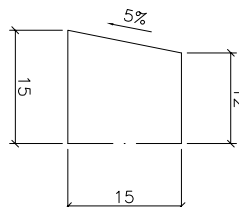

DETALHE VALA PARA TUBULAÇÃO

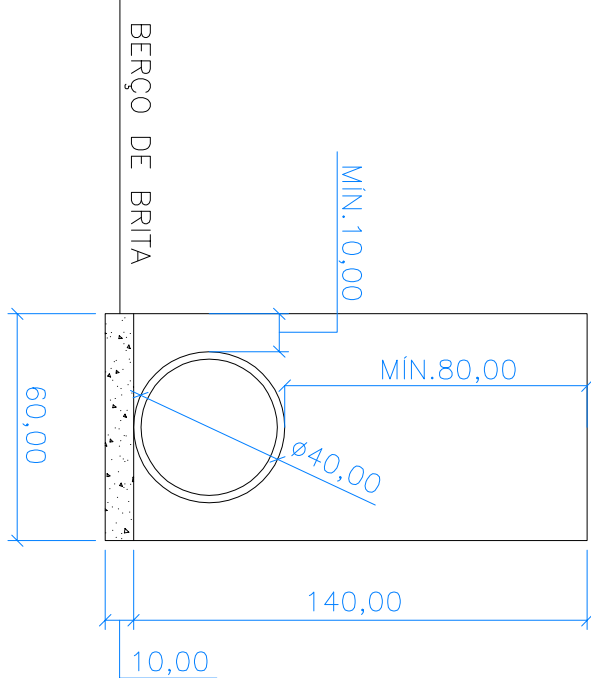

- DETALHE
- 1 camada de preparação
 - 2 asfalto 15cm compactado
 - 3 camada de brita granulada
 - 4 impermeabilização com emulsão
 - 5 camada de pré-instrução a frio com emulsão PMA-1C

- DETALHE
- 1 camada de pedregulho
 - 2 layer (fibra de vidro)

CONTEÚDO -			
PROJETO DE DRENAGEM			
PROPRIETÁRIO -			
PREFEITURA MUNICIPAL DE MAXIMILIANO DE ALMEIDA - RS			
ENDEREÇO OBRA -			
RUA 15 DE NOVEMBRO MAXIMILIANO DE ALMEIDA - RS			
PROJETO -		ÁREA -	ÁREA TOTAL -
PAVIMENTAÇÃO EM PAV		XXX.XXXm²	5.110,27m²
PREFEITURA MUNICIPAL DE MAXIMILIANO DE ALMEIDA			
PROPRIETÁRIO			
RUA JOSÉ BONIFÁCIO, 340 - MAXIMILIANO DE ALMEIDA - RS - CEP: 99900-000 - FONE (51) 3397.1166 - 3397.1133			
OBS.:			
THIAGO DE SOUZA		PREFEITURA MUNICIPAL	
ARQ. CAU A35799-5		MAX. DE ALMEIDA	
DATA -	VISTO -	ESCALA -	NÚMERO -
05/02/2014			
DESENHO -			
THIAGO DE SOUZA			A-02