





ESTÉREOGRAMAS
ESG. 1/75


FOSSA SÉPTICA
ESC.: S/E

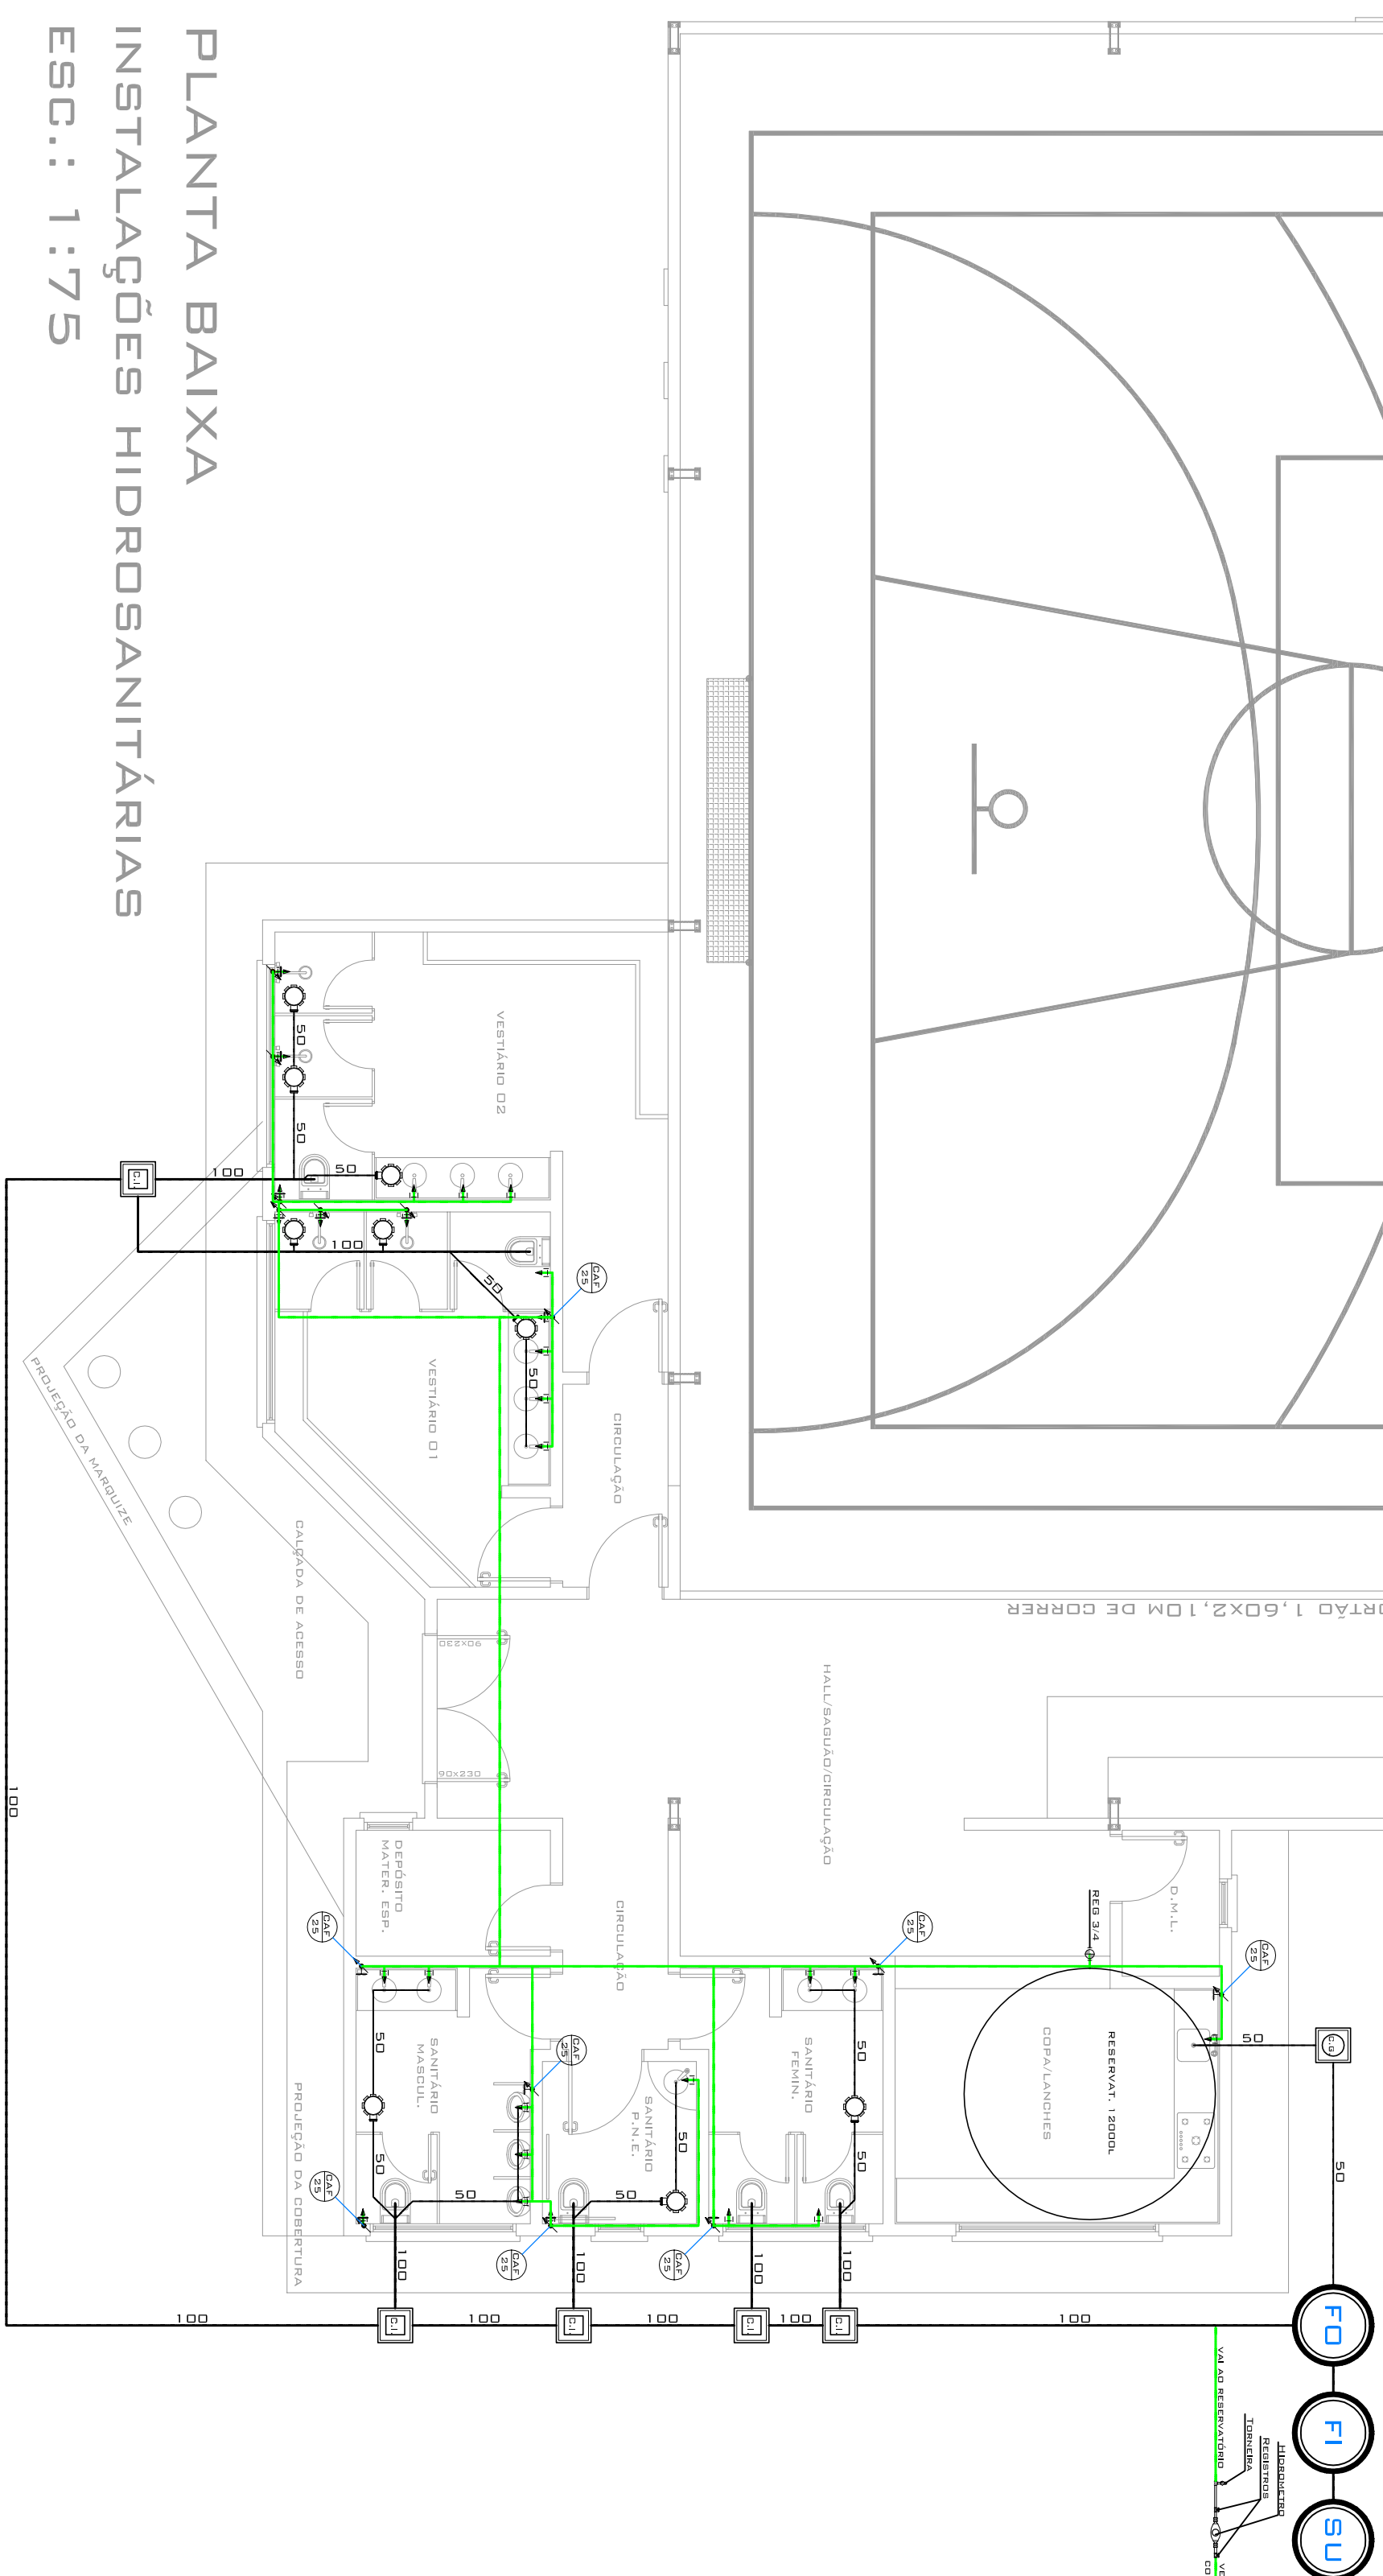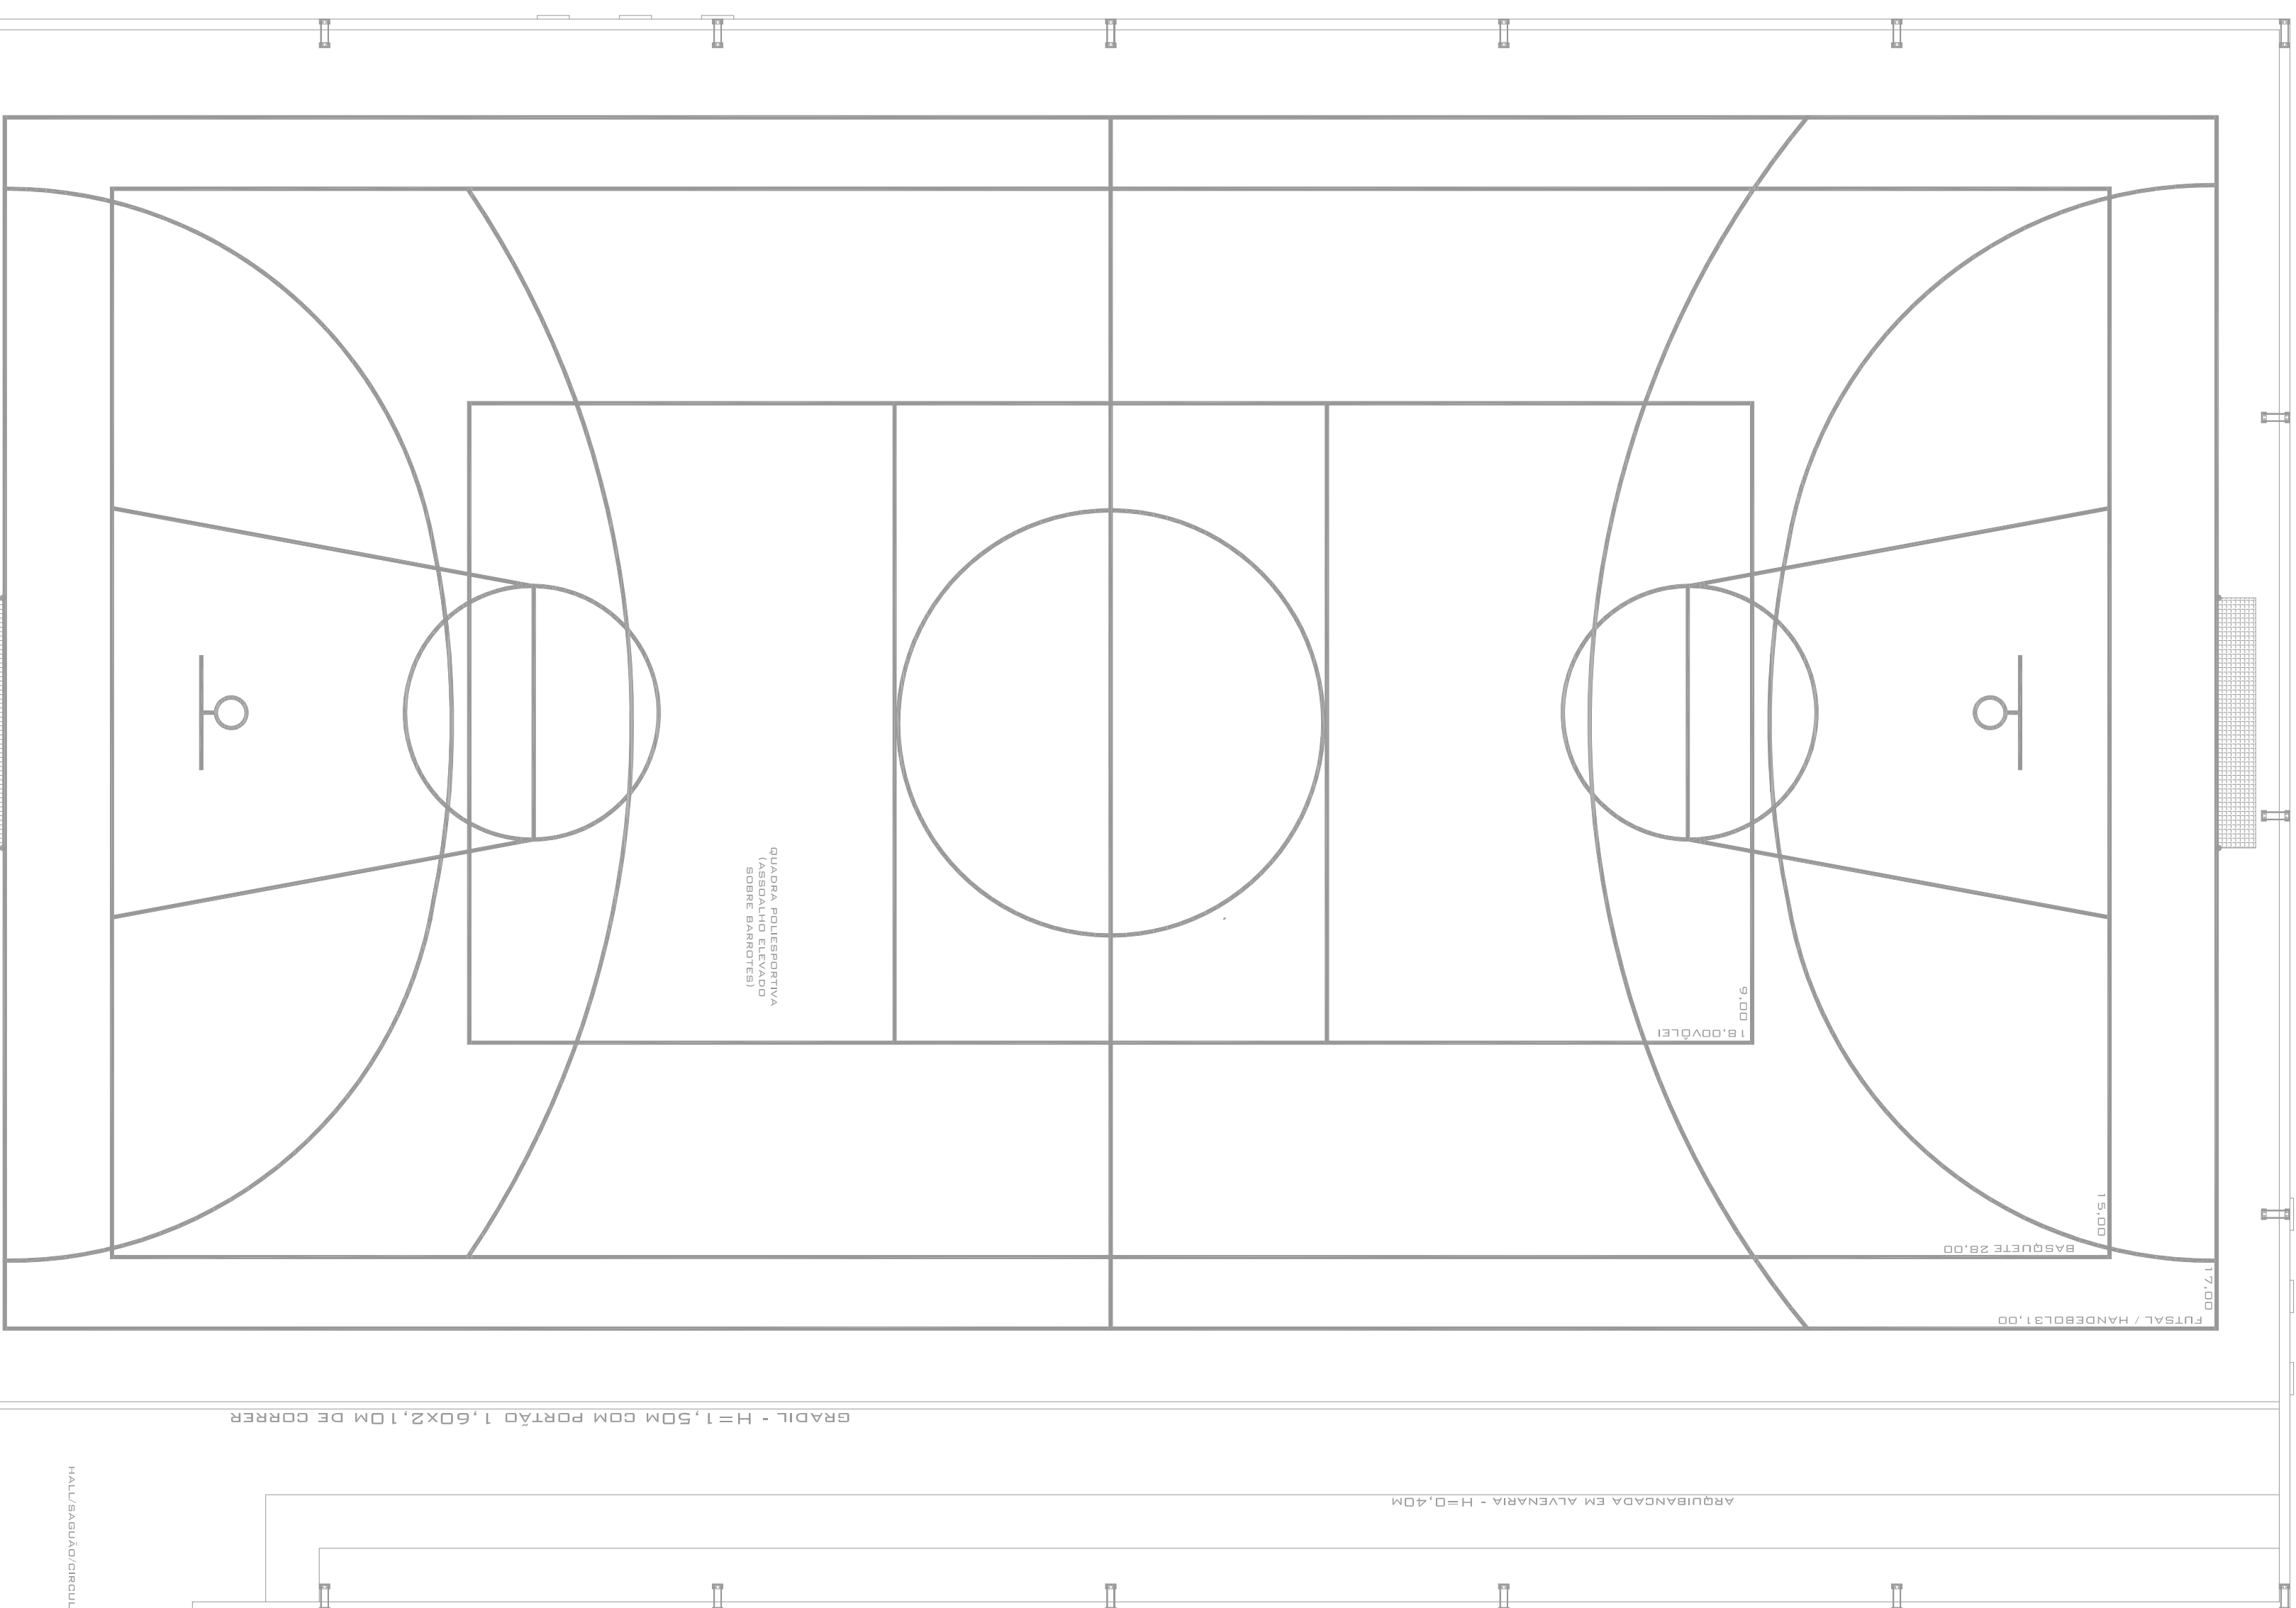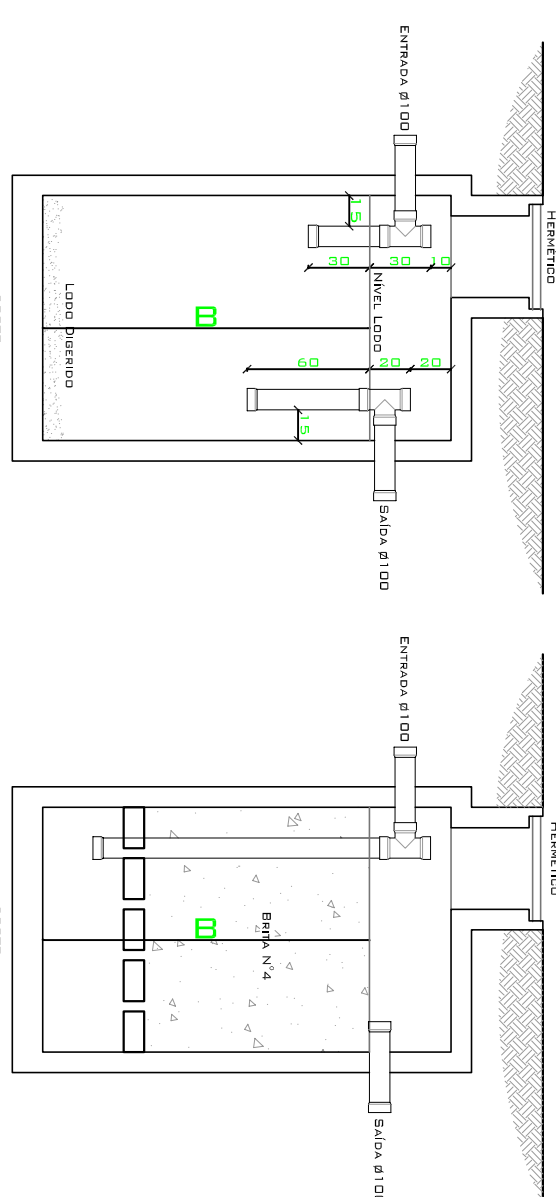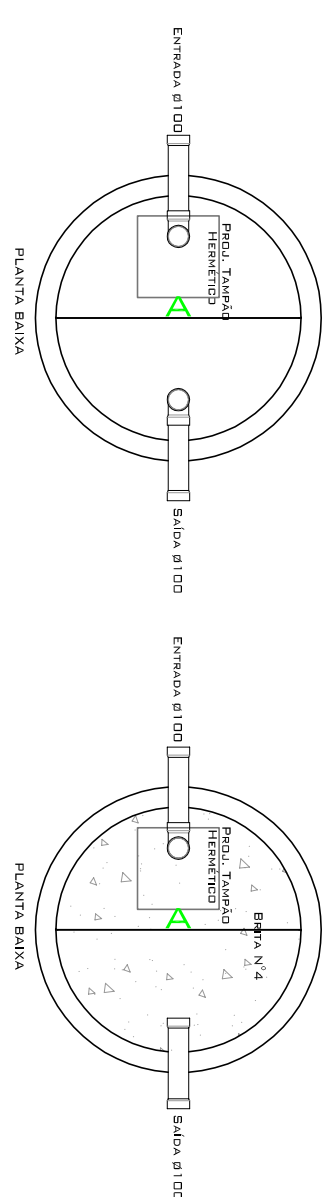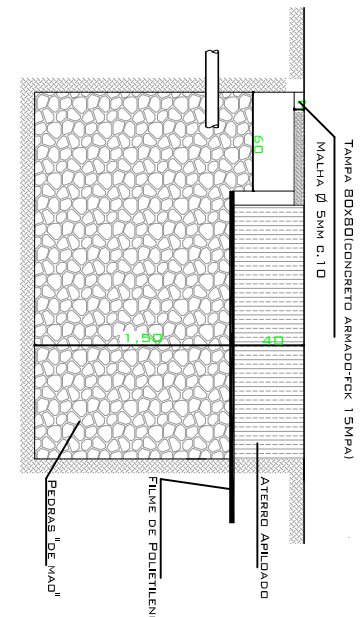

FILTRO ANAERÓBICO
ESC.: S/E

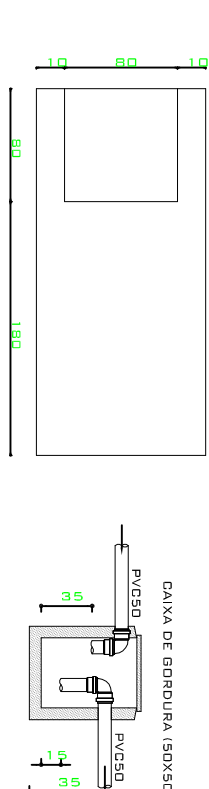

SUMIDOURD
ESC: S/E

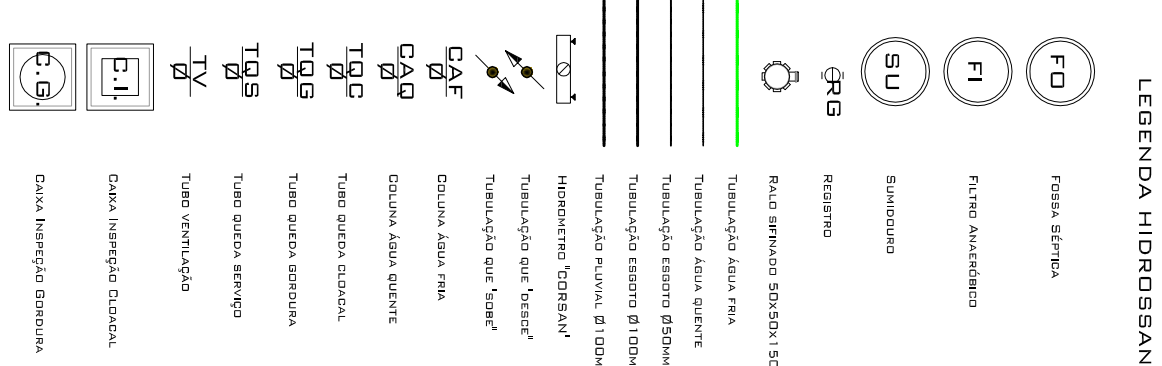

CONTÉÚDO -		INSTALAÇÕES HIDROGRÁFICAS	
PROPRIETÁRIO -		PREFEITURA MUNICIPAL DE MAXIMILIANO DE ALMEIDA - RS	
ENDEREÇO OBRA -		RUA DA MISERICÓRDIA MAXIMILIANO DE ALMEIDA - RS	
PROJETO -	ÁREA -	ÁREA TOTAL -	
AMPLIAÇÃO ÚNICA DE ESPORTES	XXX,XXM²	537,43M²	
RUA JOSE BONFACIO, 240 - MAXIMILIANO DE ALMEIDA - RS - CEP 99890-000 - FONE (54) 3397.1166 - 3397.1132			
PROJETO		PROPRIETÁRIO	
THIAGO DE SOUZA ARQ. OAU A35799-5		PREFEITURA MUNICIPAL MAX. DE ALMEIDA	
OBS.:			
DATA -	VISTO -	ESCALA -	NÚMERO -
17/03/2014			
DESENHO -		INDICADA	A-03
THIAGO DE SOUZA			