


PLANILHA DE ÁREAS

	PAVIMENTAÇÃO (M ²)	PASSEIOS (M ²)	MEIO FIO
RUA PAROBÉ	3.401,00	1.004,70	EXISTENTE

PROJETO DE SINALIZAÇÃO
ESCALA- 1/500

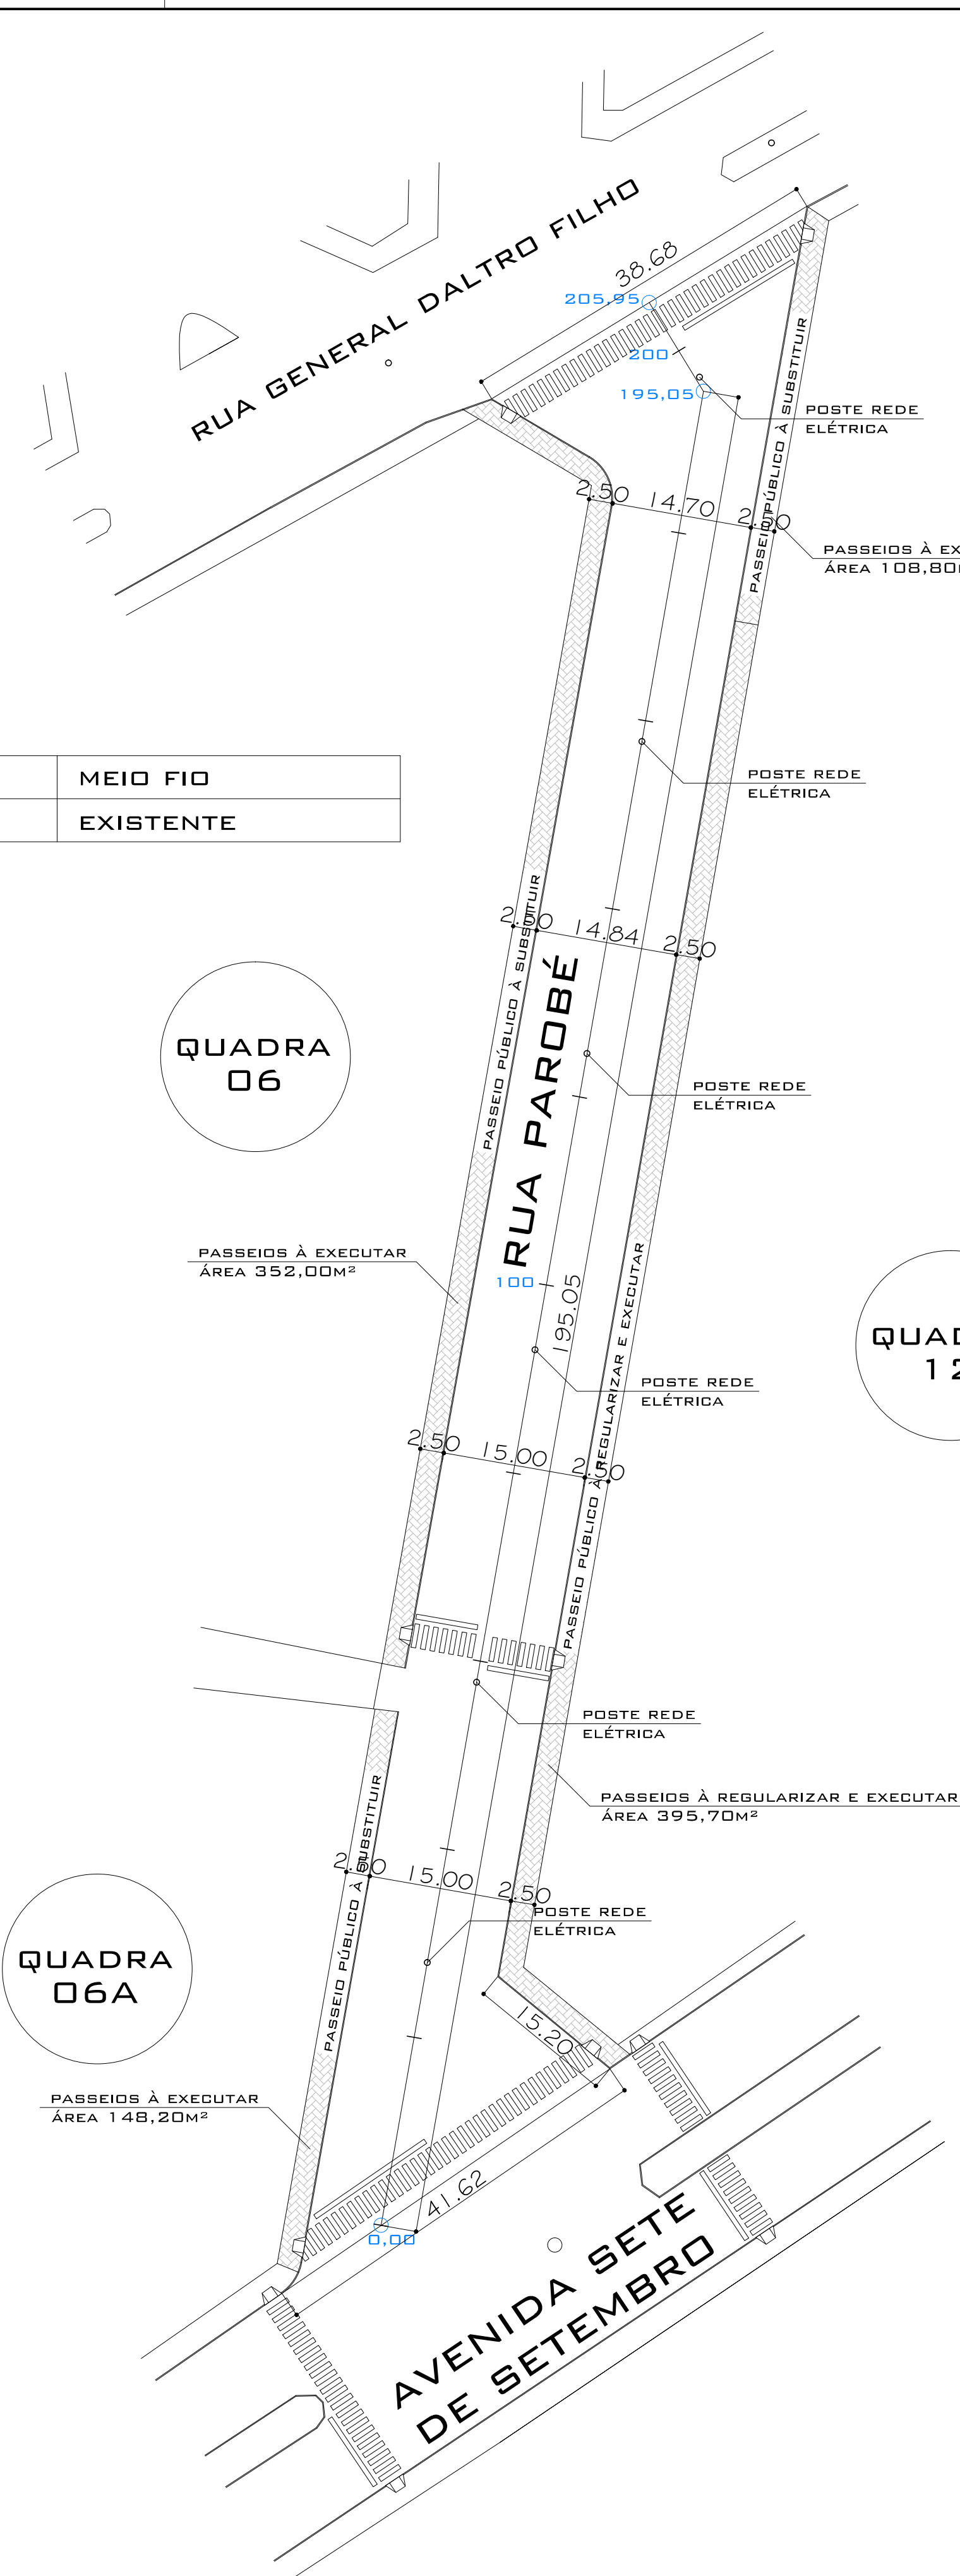

PROJETO DE PAVIMENTAÇÃO
ESCALA- 1/500

CONTEÚDO - IMPLANTAÇÃO - PAVIMENTAÇÃO - PROJETO DE SINALIZAÇÃO		
PROPRIETÁRIO - PREFEITURA MUNICIPAL DE MAXIMILIANO DE ALMEIDA - RS		
ENDEREÇO OBRA - RUA PAROBÉ MAXIMILIANO DE ALMEIDA - RS		
PROJETO - PAVIMENTAÇÃO EM PMF	ÁREA - xxx,xxm ²	ÁREA TOTAL - 3.401,00m ²
PREFEITURA MUNICIPAL DE MAXIMILIANO DE ALMEIDA		
<small>RUA JOSÉ BONIFÁCIO, 340 - MAXIMILIANO DE ALMEIDA - RS - CEP 99890-000 - FONE (54) 3397 1166 - 3397 1133</small>		
PROJETO		PROPRIETÁRIO
THIAGO DE SOUZA ARQ. CAU A35799-5		PREFEITURA MUNICIPAL MAX. DE ALMEIDA
OBS.:		
DATA - 18/05/2016	VISTO -	ESCALA - INDICADA
DESENHO - THIAGO DE SOUZA		NÚMERO - A-01