


PLANILHA DE ÁREAS

	PAVIMENTAÇÃO (M <sup>2</sup> )	PASSEIOS (M <sup>2</sup> )	MEIO FIO
RUA BENTO GONÇALVES	1.447,00	693,70	279,00 M

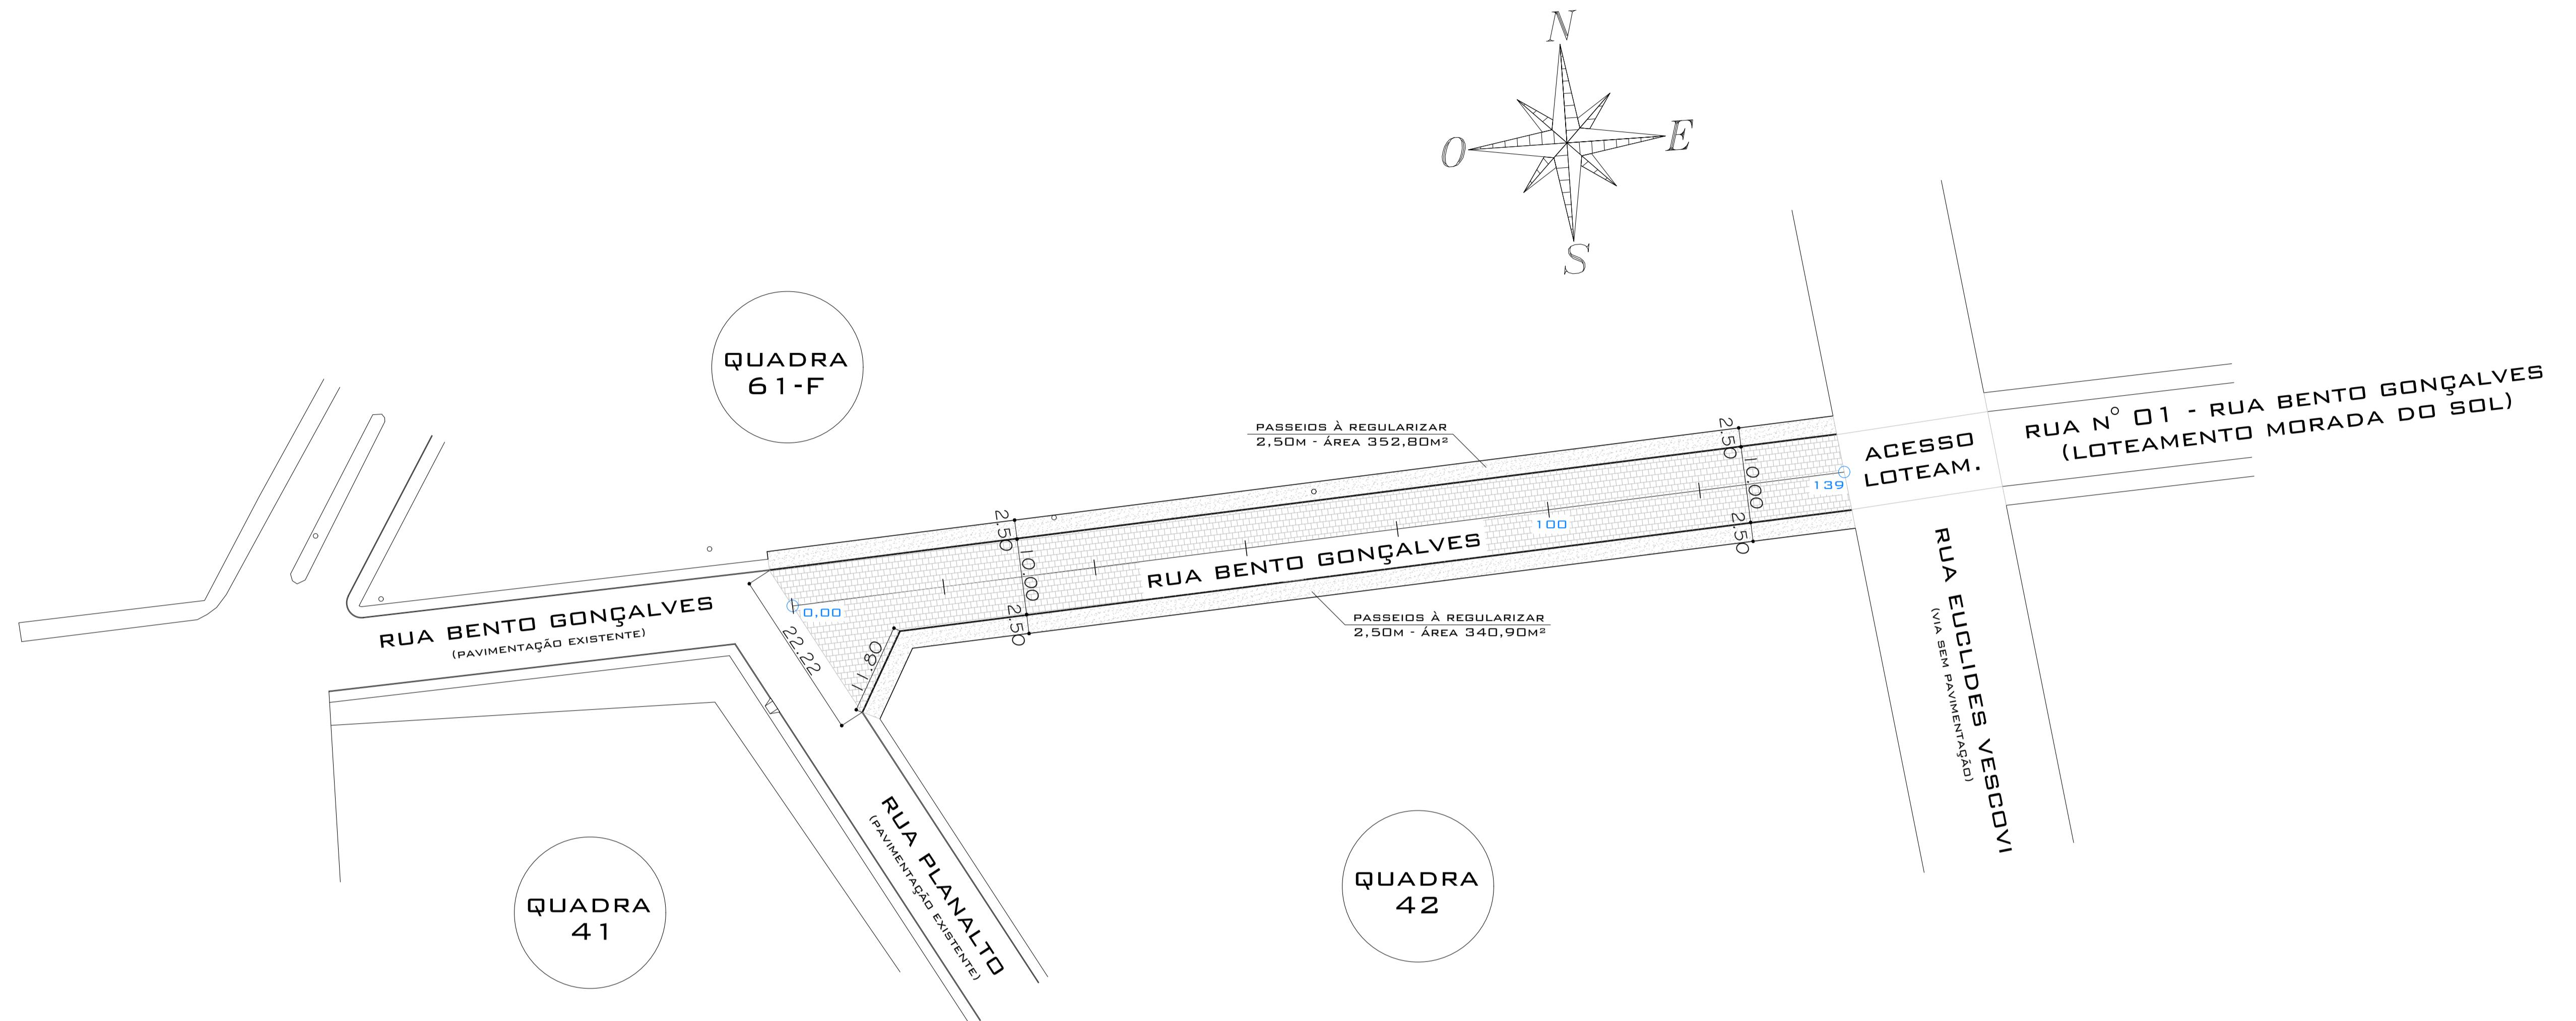

## PROJETO DE PAVIMENTAÇÃO

ESCALA - 1/500

CONTEÚDO - IMPLANTAÇÃO - PAVIMENTAÇÃO	PROPRIETÁRIO - PREFEITURA MUNICIPAL DE MAXIMILIANO DE ALMEIDA - RS
ENDERECO OBRA - Rua Rua Bento Gonçalves MAXIMILIANO DE ALMEIDA - RS	PROJETO - PAVIMENTAÇÃO EM PARALELÓPEDO
ÁREA - XXX,XXX <sup>2</sup>	ÁREA TOTAL - 1.447,00M <sup>2</sup>
<b>PREFEITURA MUNICIPAL DE MAXIMILIANO DE ALMEIDA</b>	
RUA JOSÉ BONIFÁCIO, 340 - MAXIMILIANO DE ALMEIDA - RS - CEP 99890-000 - FONE (54) 3397 1166 - 3397 1133	
PROJETO	PROPRIETÁRIO
THIAGO DE SOUZA ARQ. CAU A35799-5	
PREFEITURA MUNICIPAL MAX. DE ALMEIDA	
OBS.:	
DATA - 08/08/2019	VISTO -
DESENHO - THIAGO DE SOUZA	ESCALA -
NÚMERO - <b>A-01</b>	
INDICADA	