


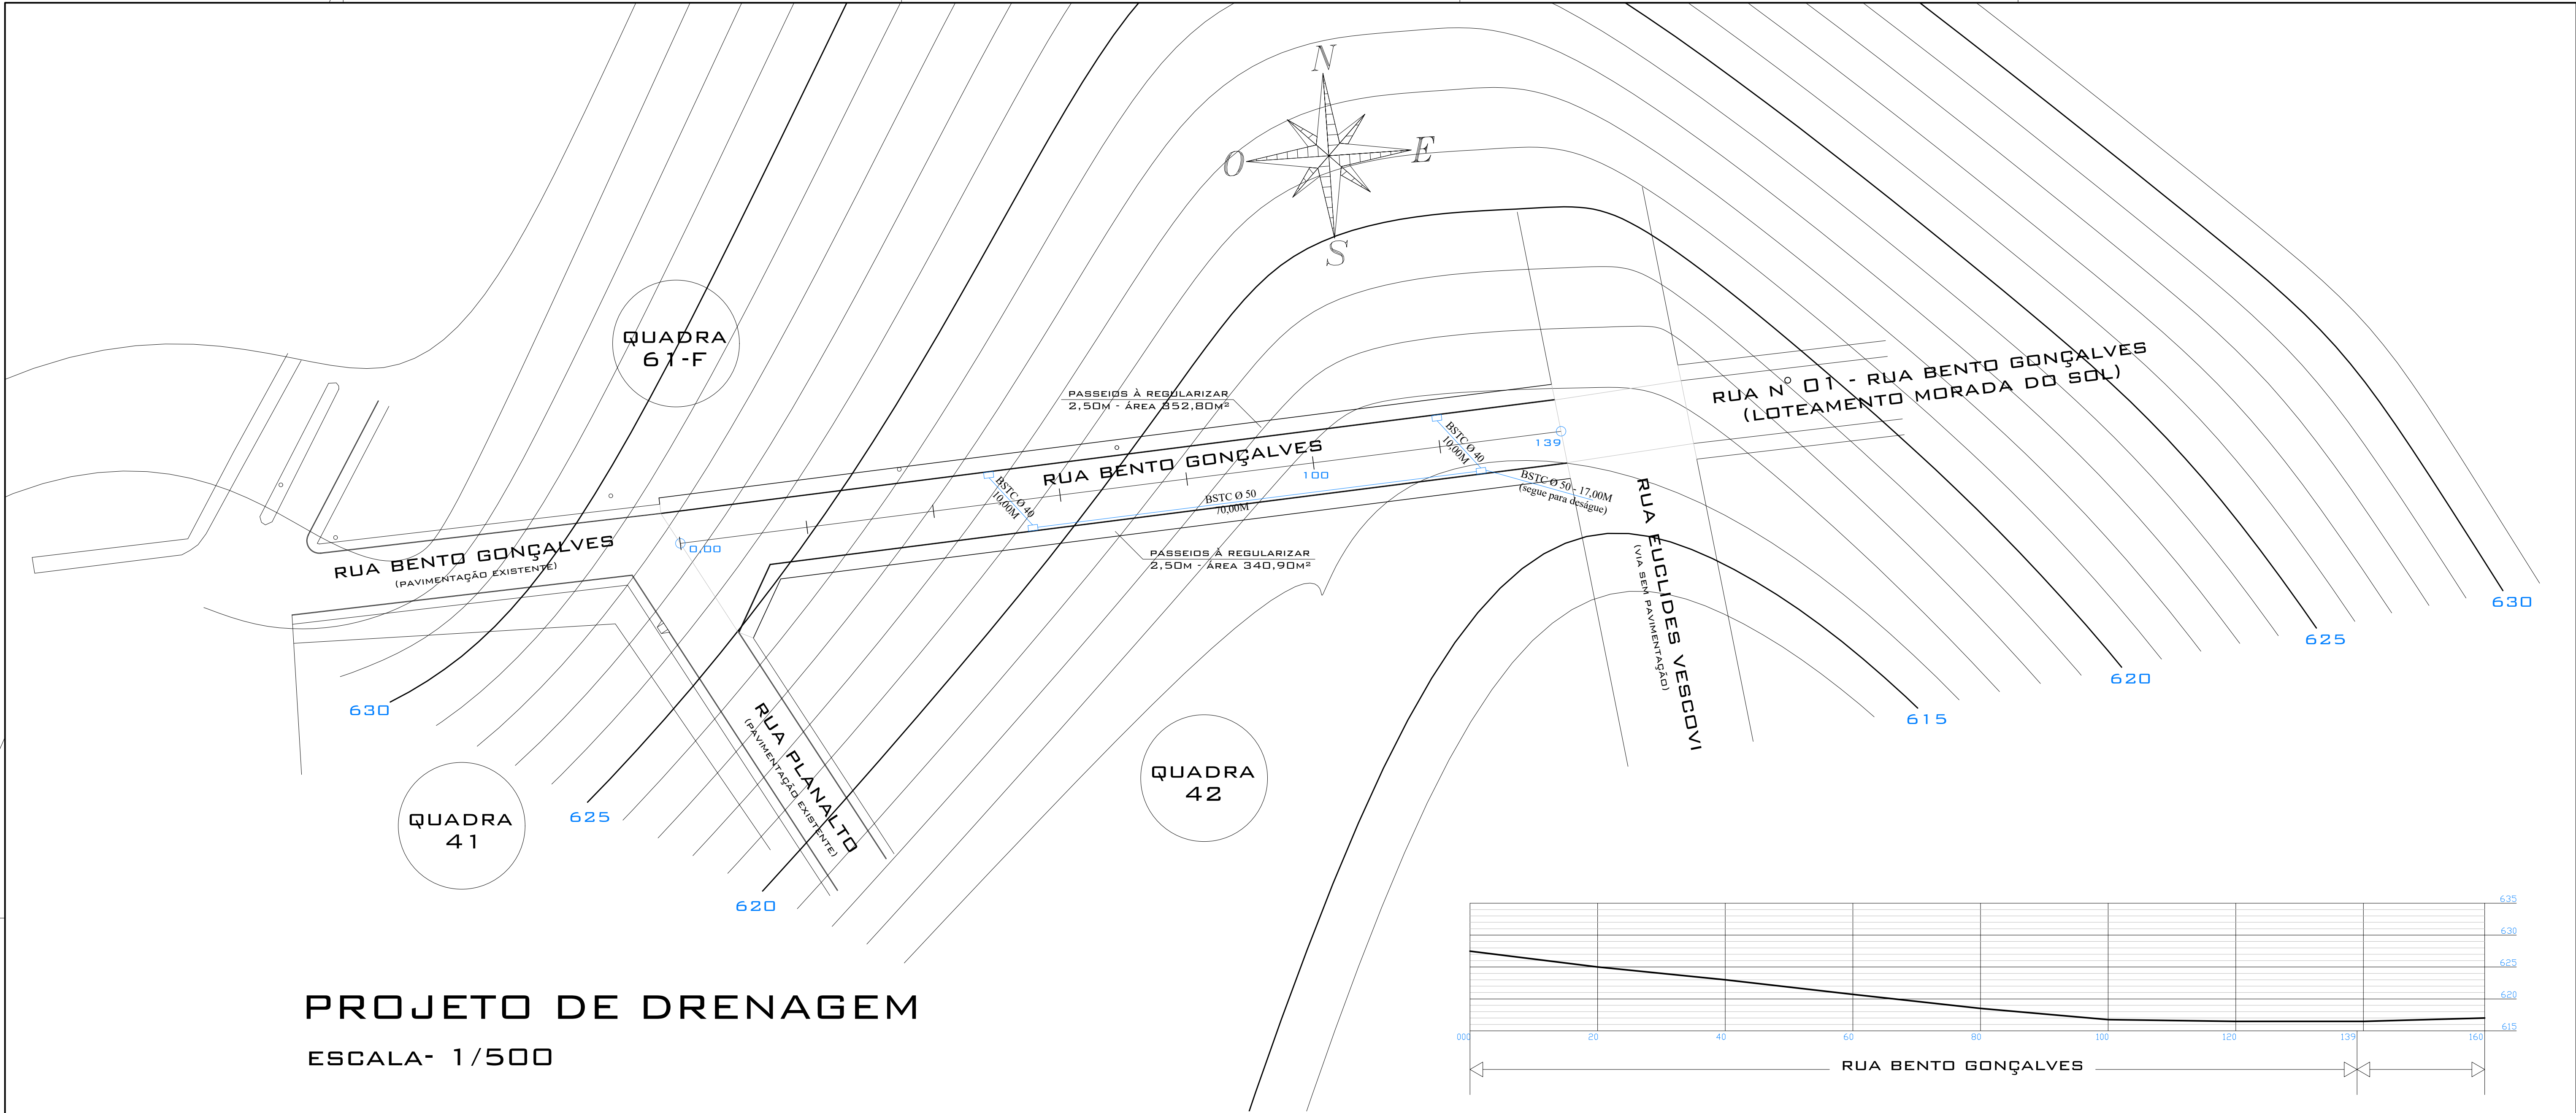
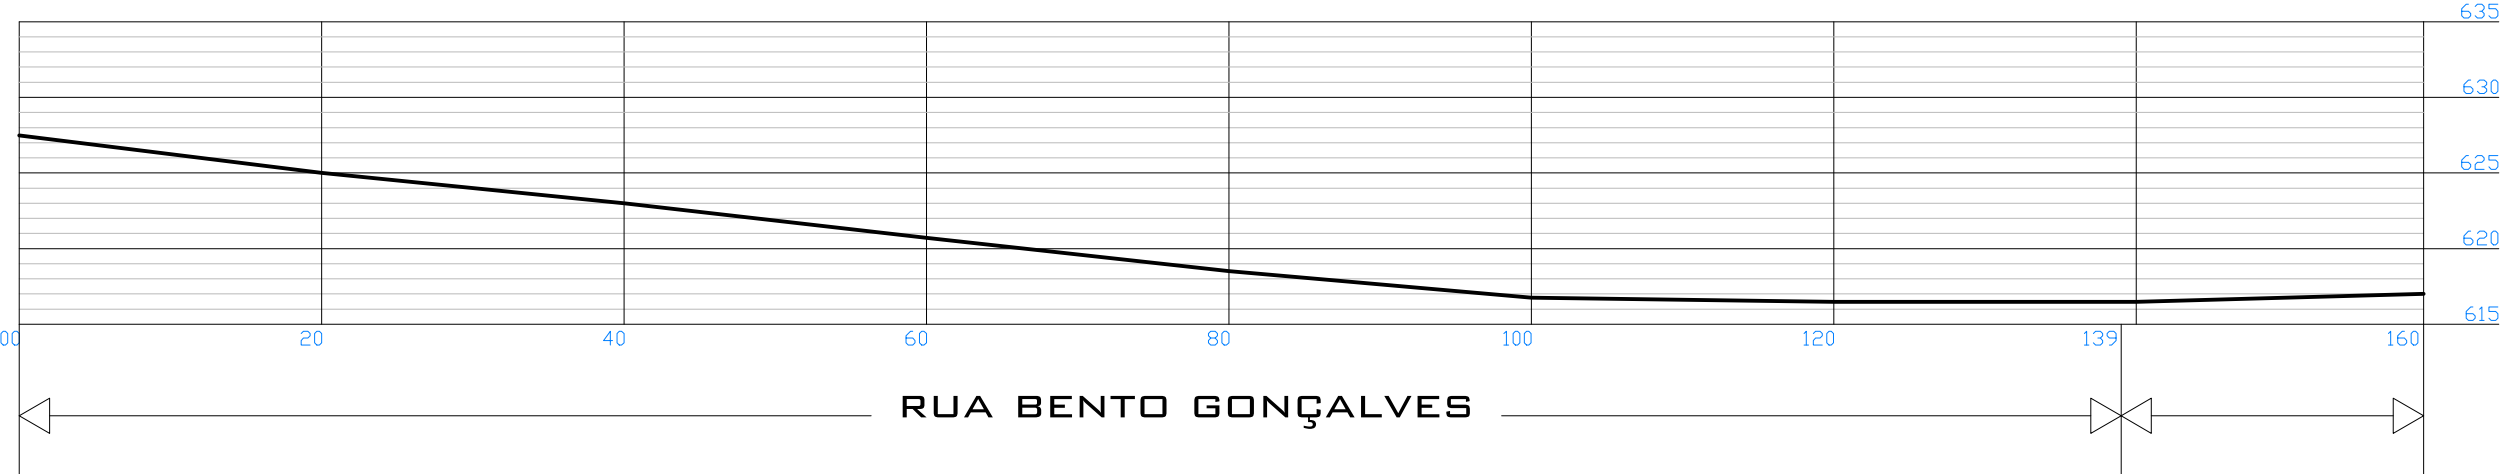
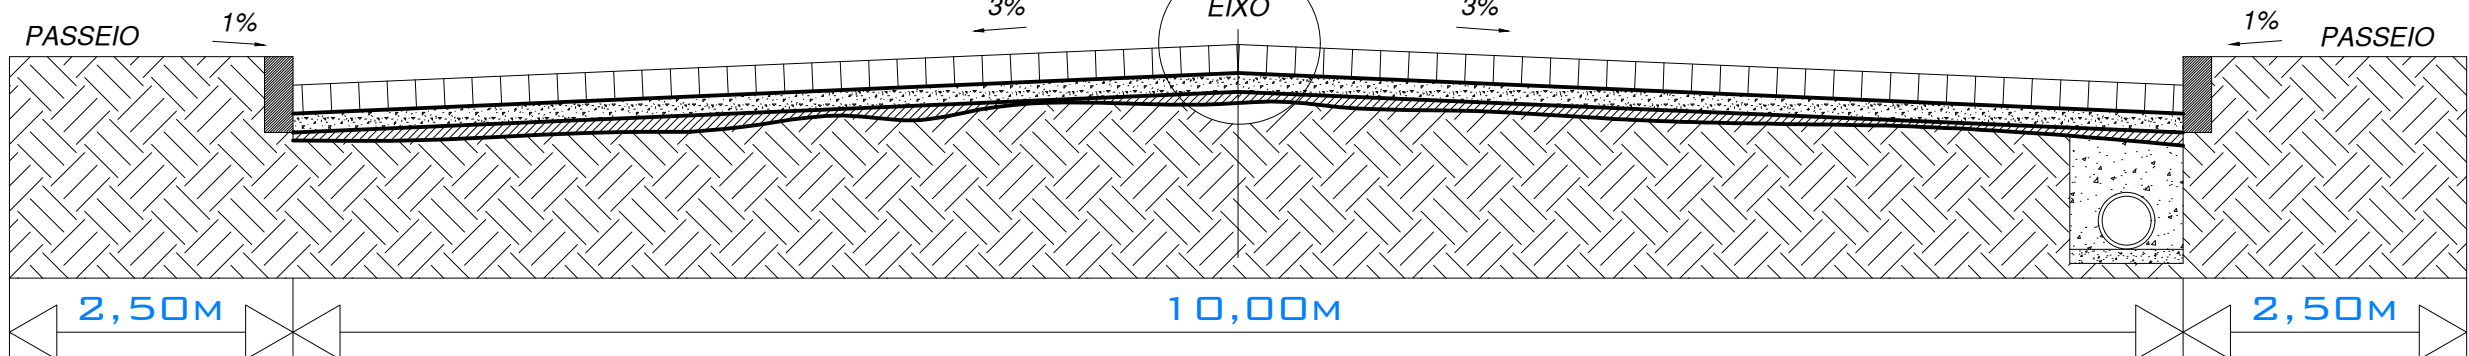
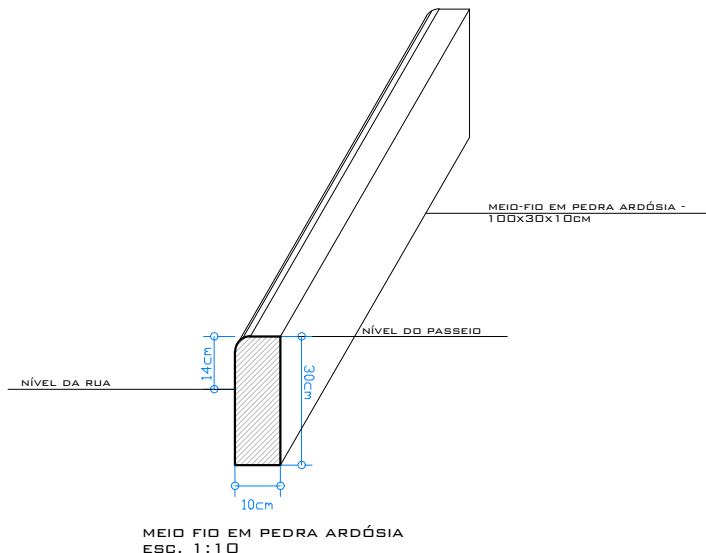
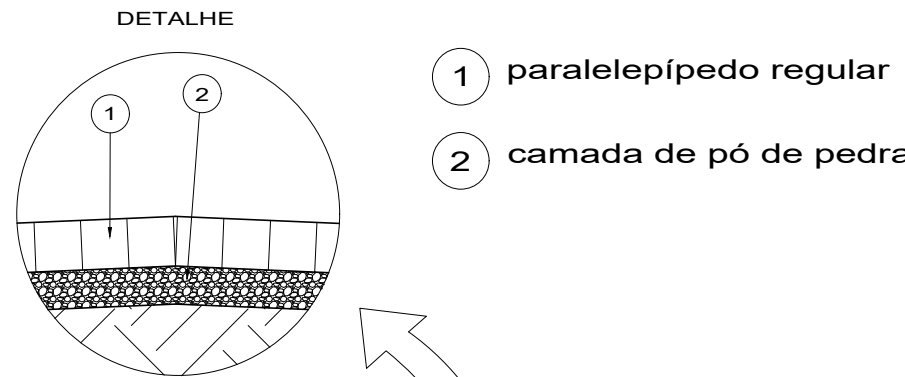
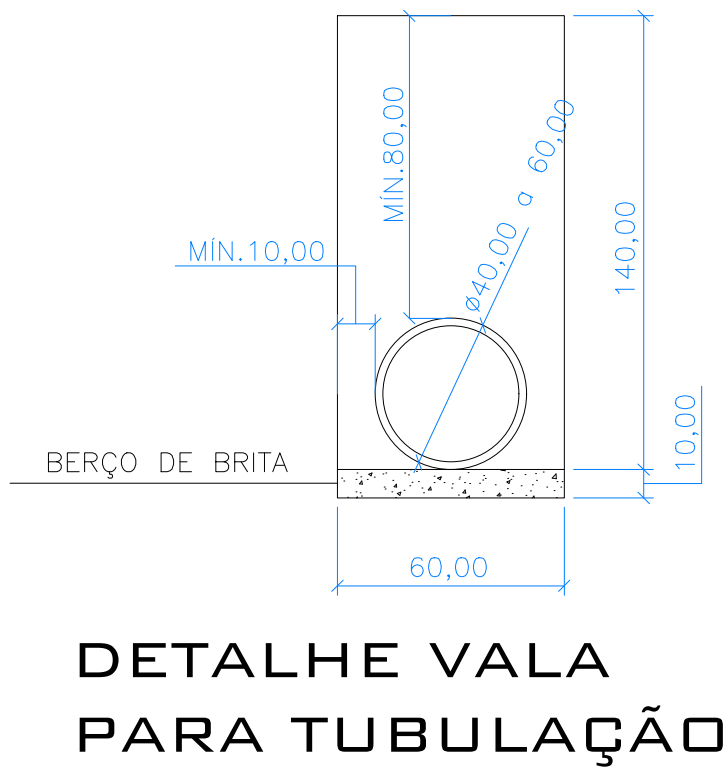
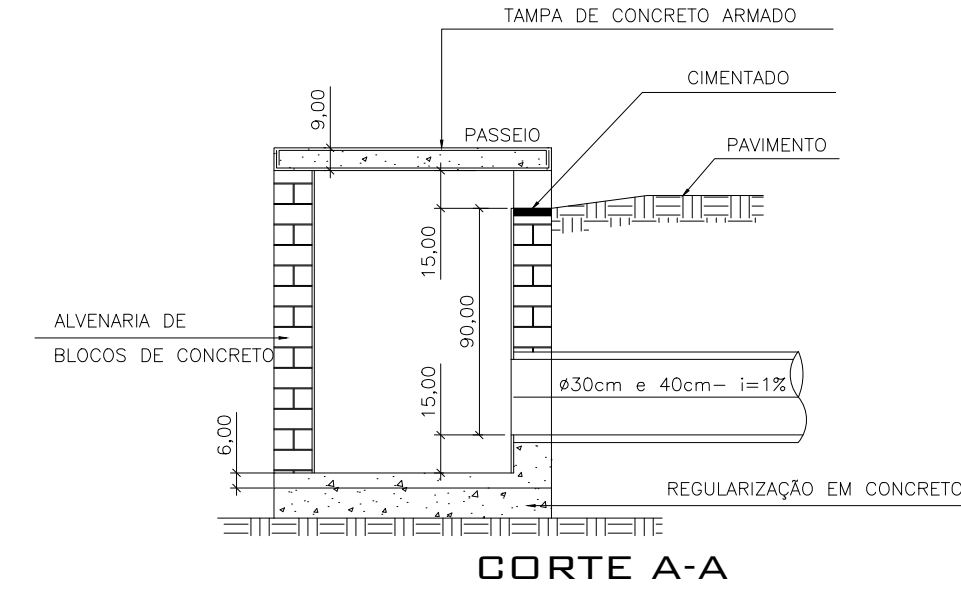


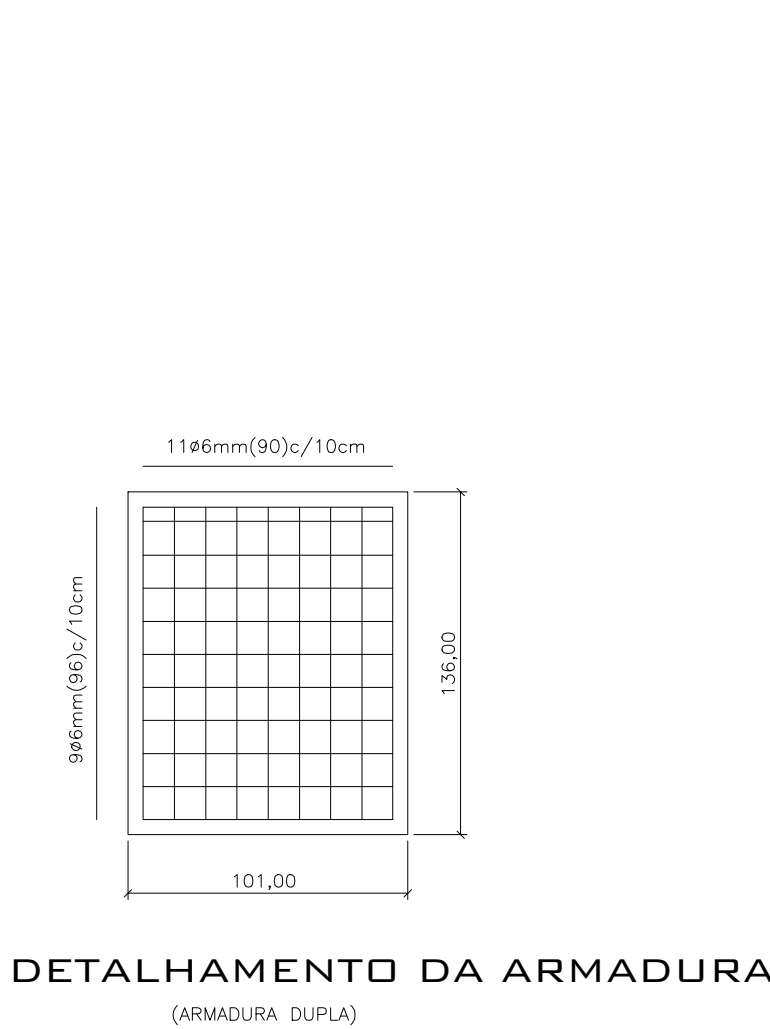

PROJETO DE DRENAGEM
ESCALA- 1/500

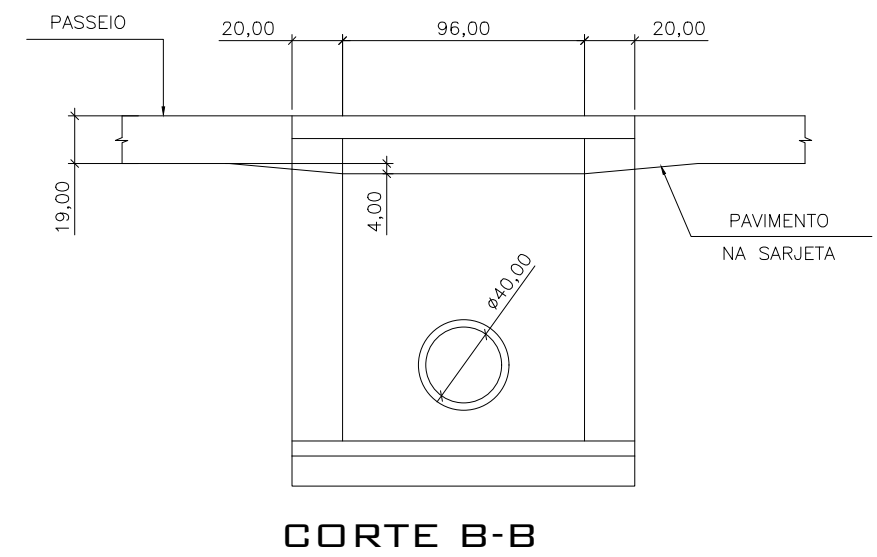

TRAVESSIA RUA EUCLIDES VESCOVI

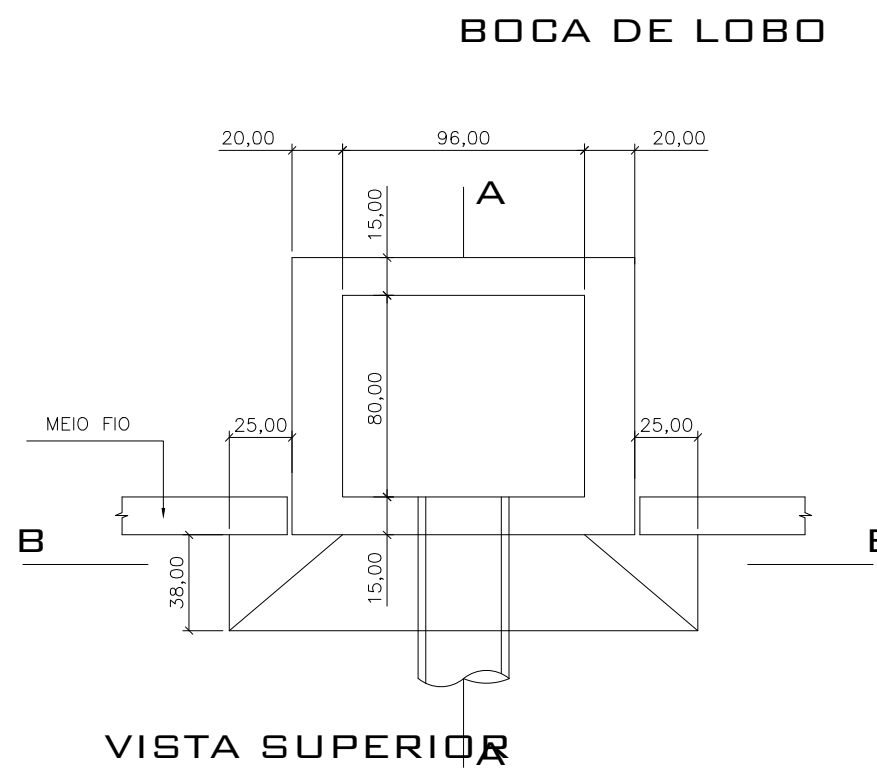

• RUA BENTO GONÇALVES

CONTEÚDO - PROJETO DE DRENAGEM			
PROPRIETÁRIO - PREFEITURA MUNICIPAL DE MAXIMILIANO DE ALMEIDA - RS			
ENDEREÇO OBRA - RUA RUA BENTO GONÇALVES MAXIMILIANO DE ALMEIDA - RS			
PROJETO - PAVIMENTAÇÃO EM PARALELEPÍPEDO		ÁREA - XXX,XXM²	ÁREA TOTAL - 1.447,00M²
PREFEITURA MUNICIPAL DE MAXIMILIANO DE ALMEIDA			
RUA JOSÉ BONIFÁCIO, 340 - MAXIMILIANO DE ALMEIDA - RS - CEP 99890-000 - FONE (54) 3397 1166 - 3397 1133			
PROJETO		PROPRIETÁRIO	
THIAGO DE SOUZA ARQ. CAU A35799-5		PREFEITURA MUNICIPAL MAX. DE ALMEIDA	
OBS.:			
DATA - 08/08/2019	VISTO -	ESCALA - INDICADA	NÚMERO - A-02
DESENHO - THIAGO DE SOUZA			